
PLAN MARCAJE SI SEMNALIZARE


scara 1:500

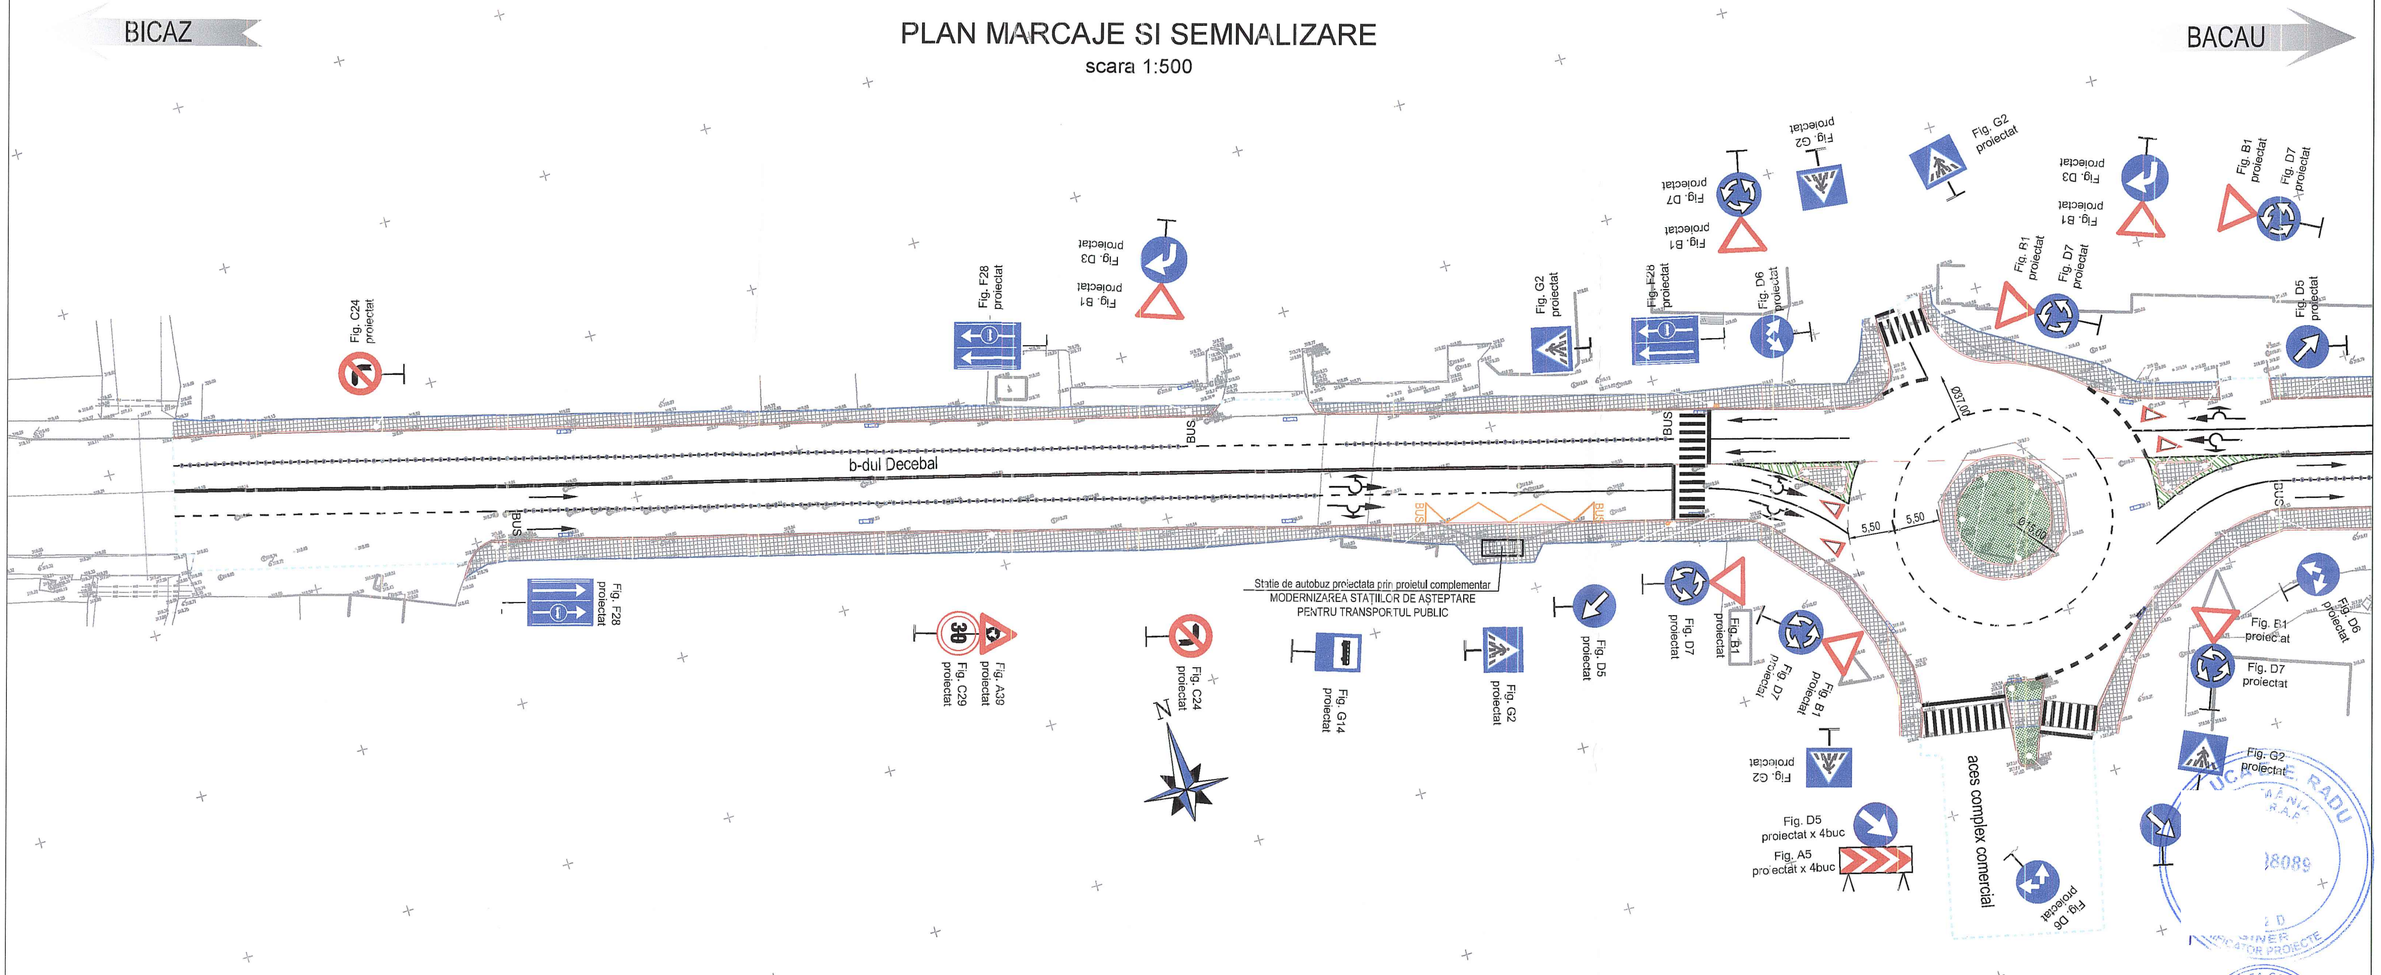

SC UrbanScope SRL J40/3273/2016, CUI 35752863 Soseaua Pipera nr. 14, etaj 3 București, Sector 1	URBAN SCOPE	OBIECTIV: REORGANIZAREA CORIDORULUI PRINCIPAL DE MOBILITATE URBANĂ PE AXA EST-VEST (BULEVARDUL DECEBAL, PIAȚA MIHAIL KOGĂLNICEANU, BULEVARDUL TRAIAN DIN PIATRA NEAMȚ)		Faza: P.Th.
		Beneficiar: MUNICIPIUL PIATRA NEAMȚ		
	Numele:	Semnatura:	Scara: 1:500	Specialitatea: DRUMURI
Proiectat :	ing. Mihaita PETRE			Titlul plansei: PLAN MARCAJE SI SEMNALIZARE BULEVARDUL DECEBAL
Proiectat :	ing. Sorin MORARU		Data: 2020	
Coordonator proiect:	ing. Mihnea CONSTANTINESCU			Plansa nr.: PMS 01

PLAN MARCAJE SI SEMNALIZARE

scara 1:500

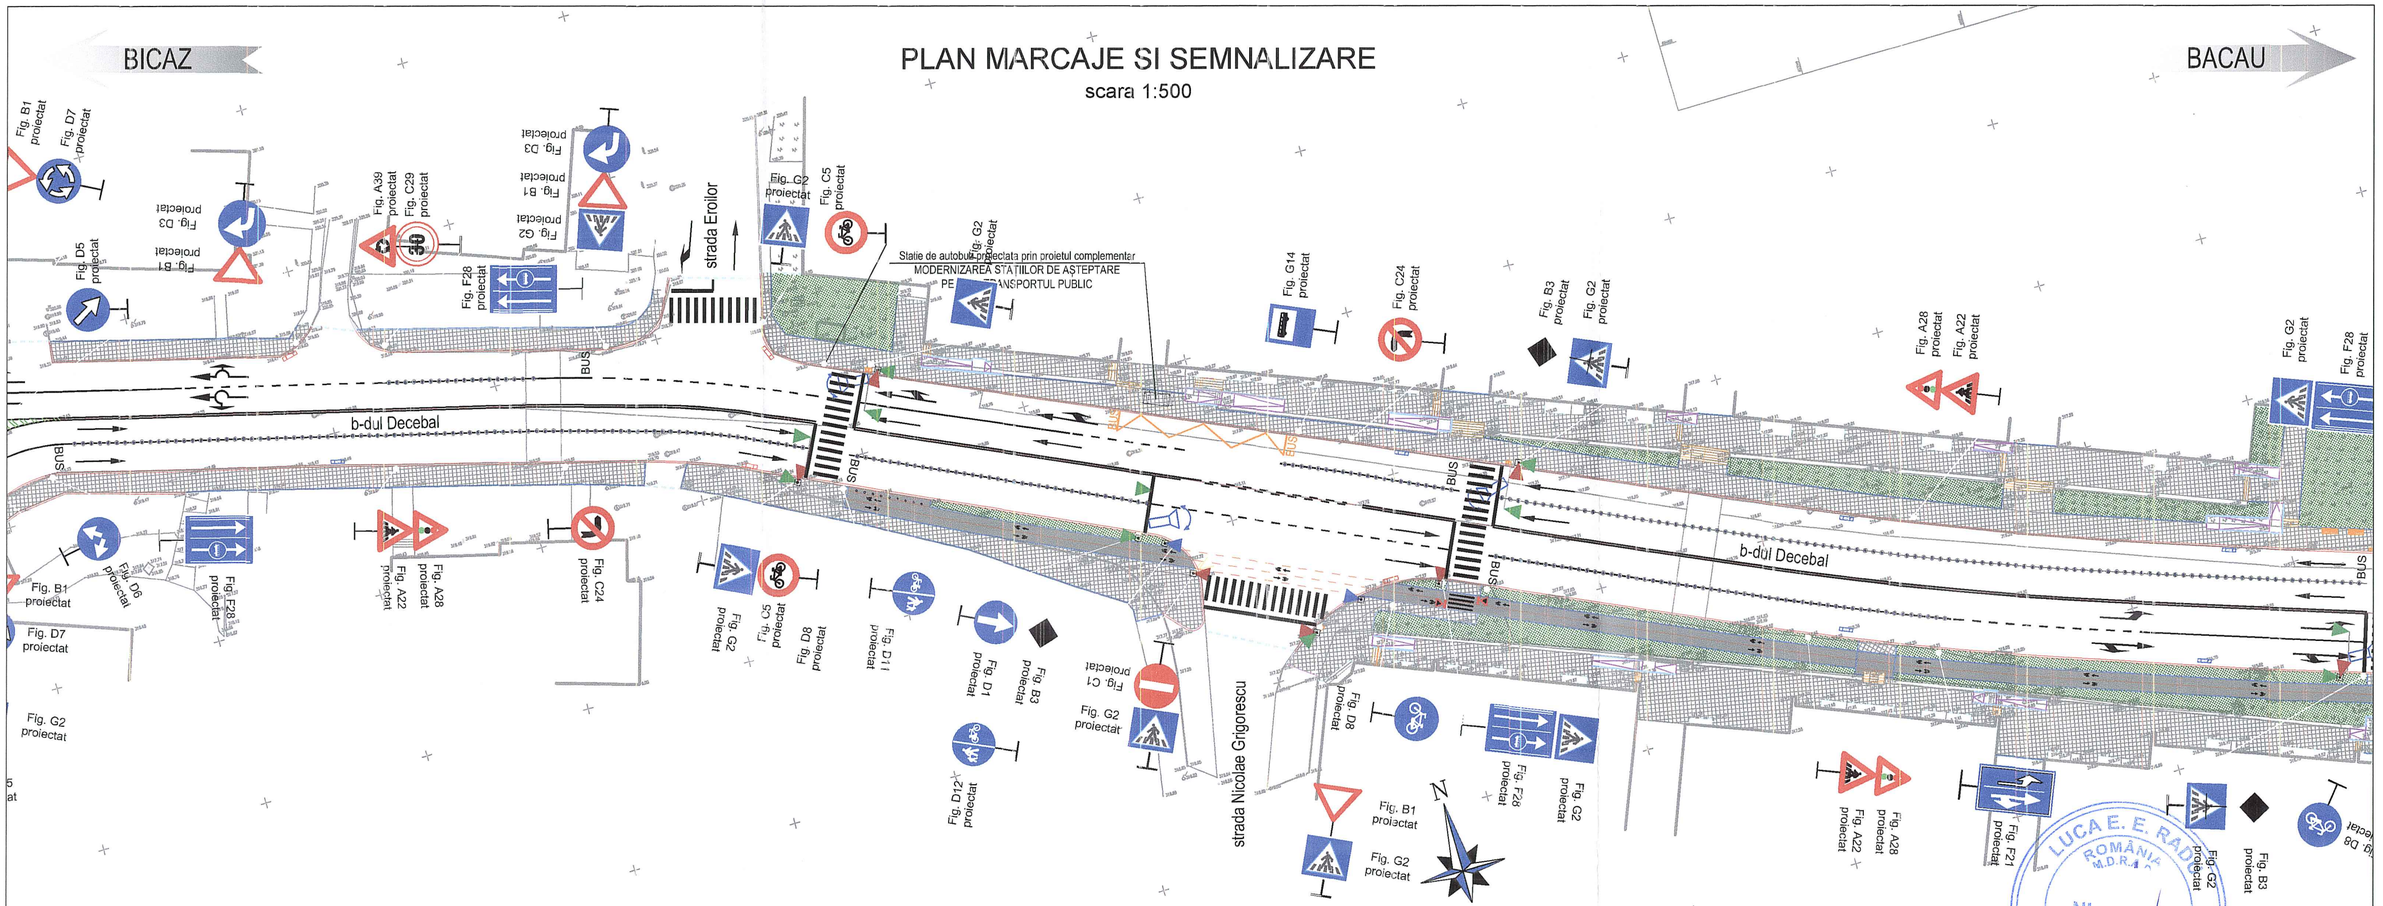


SC UrbenScope SRL J40/3273/2016, CUI 35752863 Soseaua Pipera nr. 14, etaj 3 Bucuresti, Sector 1	URBAN SCOPE	OBIECTIV: REORGANIZAREA CORIDORULUI PRINCIPAL DE MOBILITATE URBANA PE AXA EST-VEST (BULEVARDUL DECEBAL, PIAȚA MIHAIL KOGĂLNICEANU, BULEVARDUL TRAIAN DIN PIATRA NEAMȚ)		Faza: P.Th.
		Beneficiar: MUNICIPIUL PIATRA NEAMȚ		
	Numele:	Semnatura:	Scara: 1:500	Specialitatea: DRUMURI
Proiectat :	ing. Mihaita PETRE			Titlul plansei: PLAN MARCAJE SI SEMNALIZARE BULEVARDUL DECEBAL
Proiectat :	ing. Sorin MORARU		Data: 2020	
Coordonator proiect:	ing. Mihnea CONSTANTINESCU			Plansa nr.: PMS 02

LUCA E. E. RADU ROMÂNIA M.D.R.A. NI 18 INGINER VERIFICATOR PROIECTE

SOCIETATEA COMERCIALA DE PROIECTARE SI CONSULTANTA SRL BUCUREȘTI

PLAN MARCAJE SI SEMNALIZARE

scara 1:500

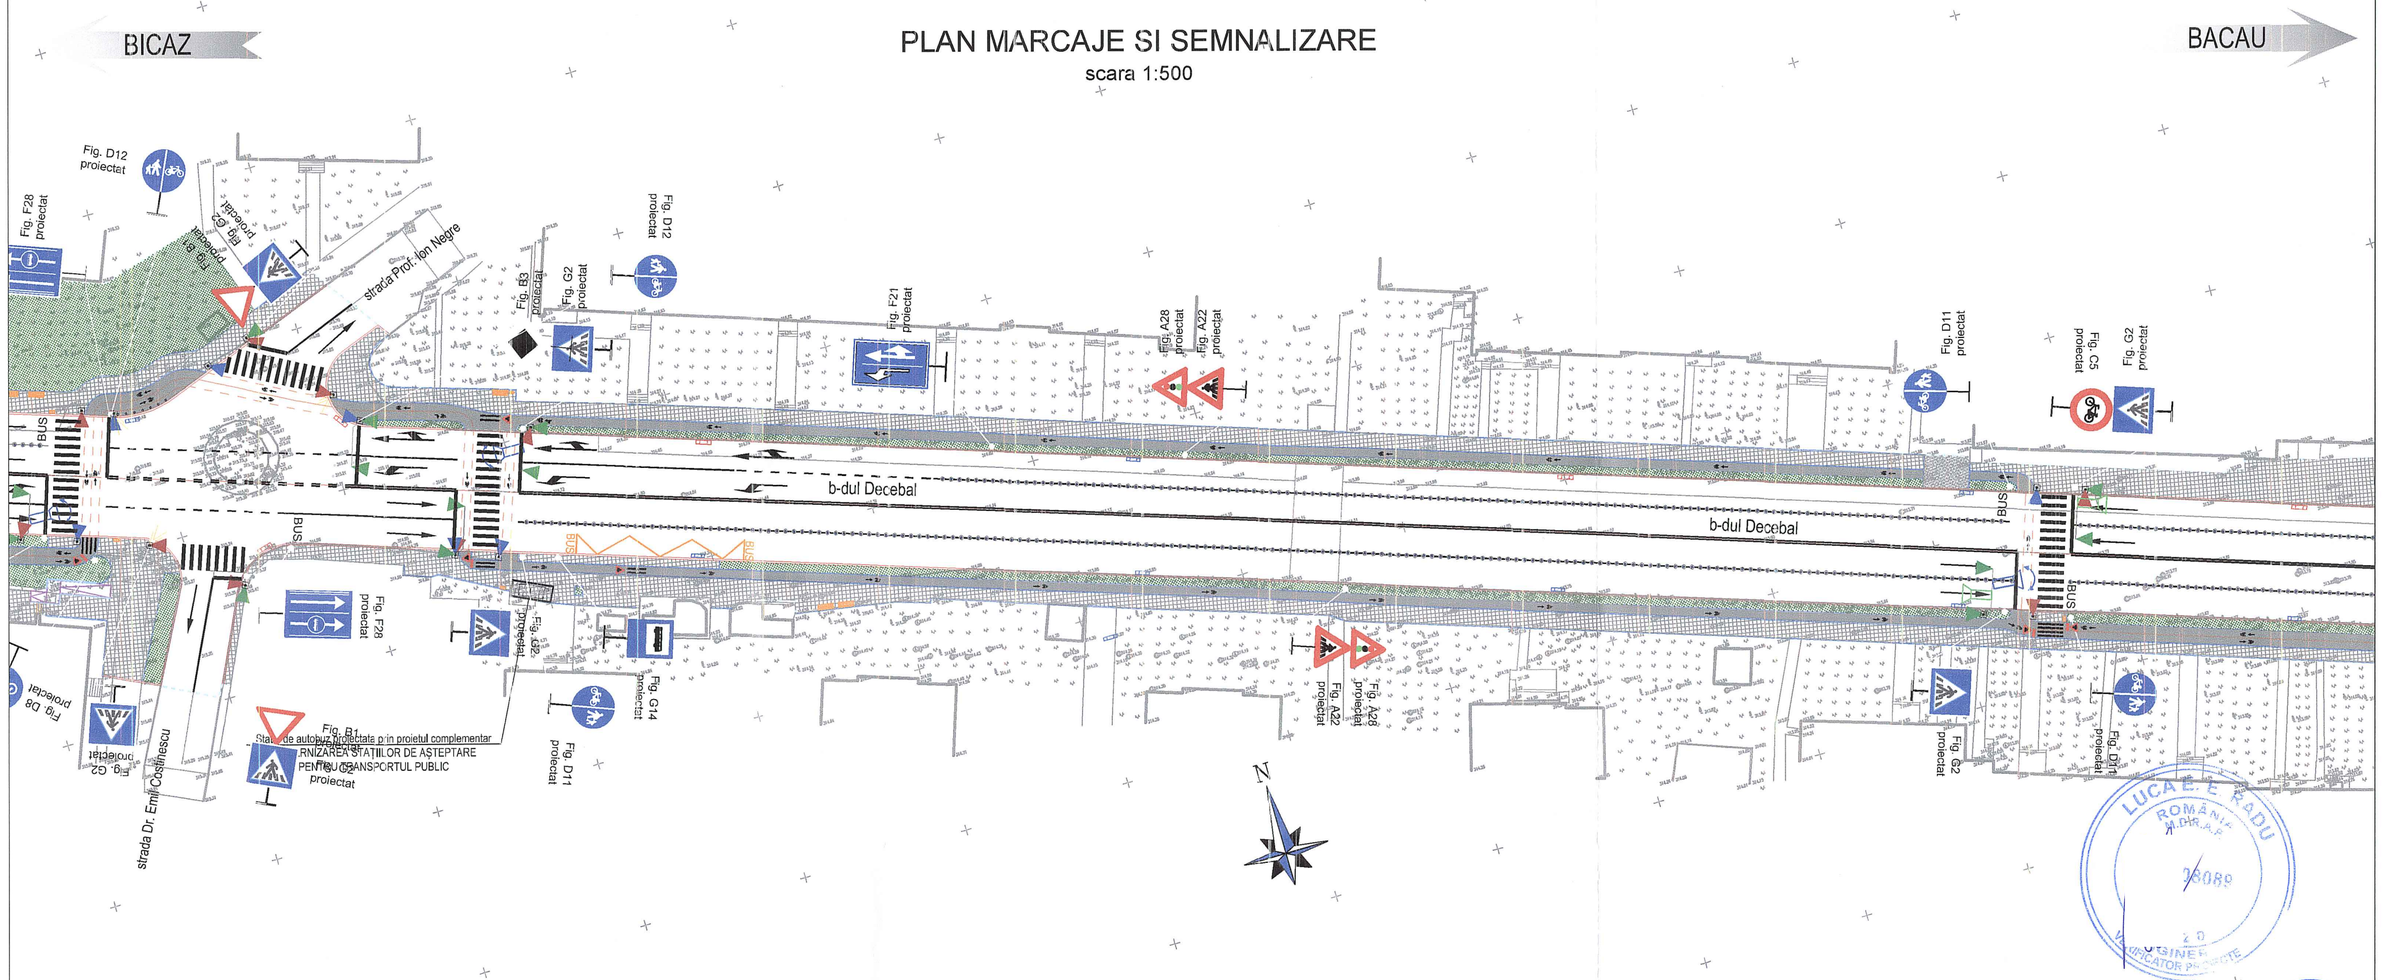


SC UrbenScope SRL J40/3273/2016, CUI 35752863 Soseaua Pipera nr. 14, etaj 3 Bucuresti, Sector 1	URBAN SCOPE	OBIECTIV: REORGANIZAREA CORIDORULUI PRINCIPAL DE MOBILITATE URBANA PE AXA EST-VEST (BULEVARDUL DECEBAL, PIAȚA MIHAIL KOGĂLNICEANU, BULEVARDUL TRAIAN DIN PIATRA NEAMȚ)		Faza: P.Th.
		Beneficiar: MUNICIPIUL PIATRA NEAMȚ		
	Numele:	Semnatura:	Scara: 1:500	Specialitatea: DRUMURI
Proiectat :	ing. Mihaita PETRE			Titlul plansei: PLAN MARCAJE SI SEMNALIZARE BULEVARDUL DECEBAL
Proiectat :	ing. Sorin MORARU		Data: 2020	
Coordonator proiect:	ing. Mihnea CONSTANTINESCU			Plansa nr.: PMS 03

LUCA E. RADU ROMÂNIA M.P.R.A.R. 28089 INGINER VERIFICATOR DE PROIECTE

CAMERA CONSULTANȚILOR ÎN INVESTIȚII URBAN SCOPE S.R.L. BUCUREȘTI - ROMÂNIA

PLAN MARCAJE SI SEMNALIZARE

scara 1:500

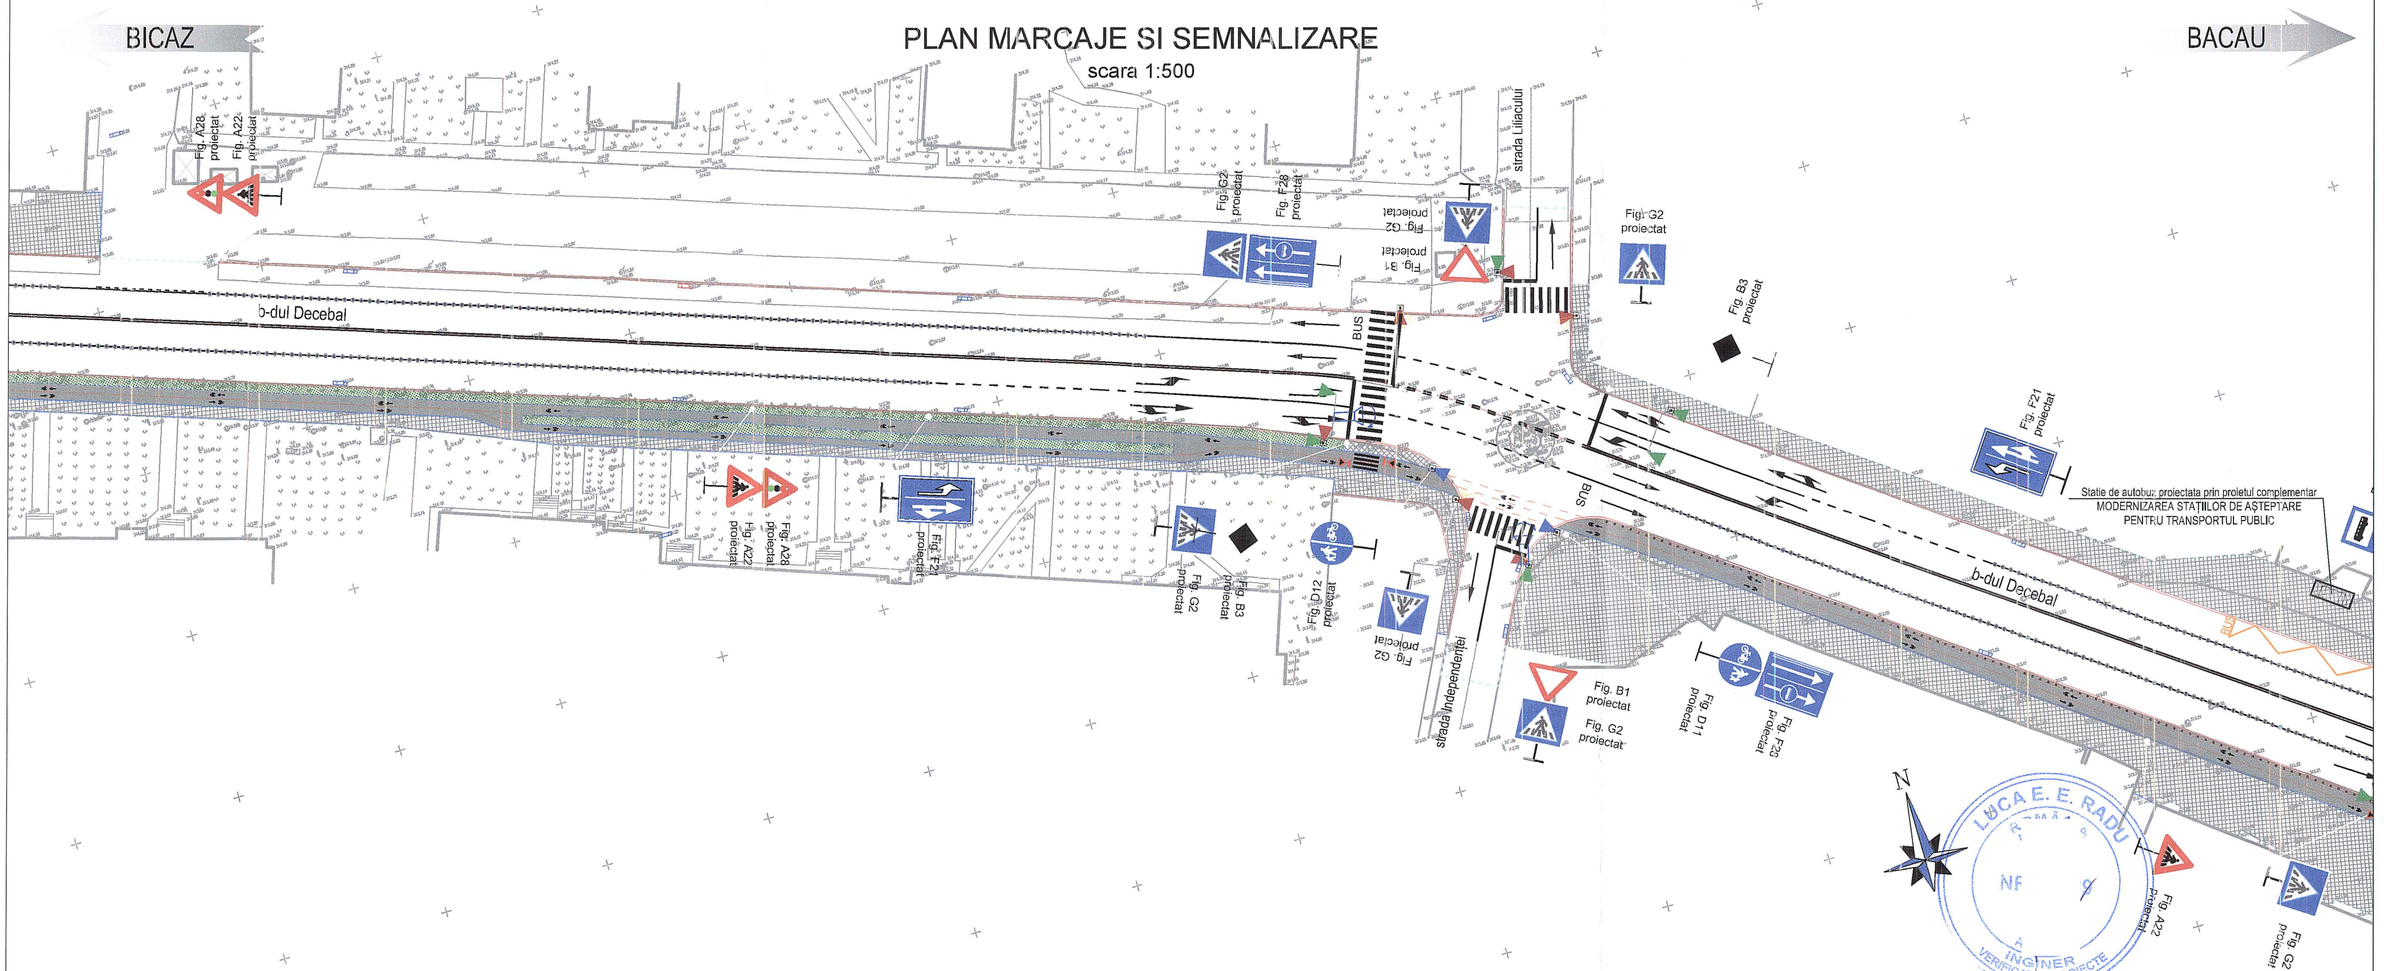


SC UrbenScope SRL J40/3273/2016, CUI 35752863 Soseaua Pipera nr. 14, etaj 3 Bucuresti, Sector 1	URBAN SCOPE	OBIECTIV: REORGANIZAREA CORIDORULUI PRINCIPAL DE MOBILITATE URBANA PE AXA EST-VEST (BULEVARDUL DECEBAL, PIAȚA MIHAIL KOGĂLNICEANU, BULEVARDUL TRAIAN DIN PIATRA NEAMȚ)		Faza: P.Th.
		Beneficiar: MUNICIPIUL PIATRA NEAMȚ		
	Numele:	Semnatura:	Scara: 1:500	Specialitatea: DRUMURI
Proiectat :	ing. Mihaita PETRE			Titlul plansei: PLAN MARCAJE SI SEMNALIZARE BULEVARDUL DECEBAL
Proiectat :	ing. Sorin MORARU		Data: 2020	
Coordonator proiect:	ing. Mihnea CONSTANTINESCU			Plansa nr.: PMS 04

LUCA E. E. RADU NF 9 INGINER VERIFICATOR PROIECTE

URBAN SCOPE S.R.L. BUCUREȘTI - ROMÂNIA

PLAN MARCAJE SI SEMNALIZARE


scara 1:500

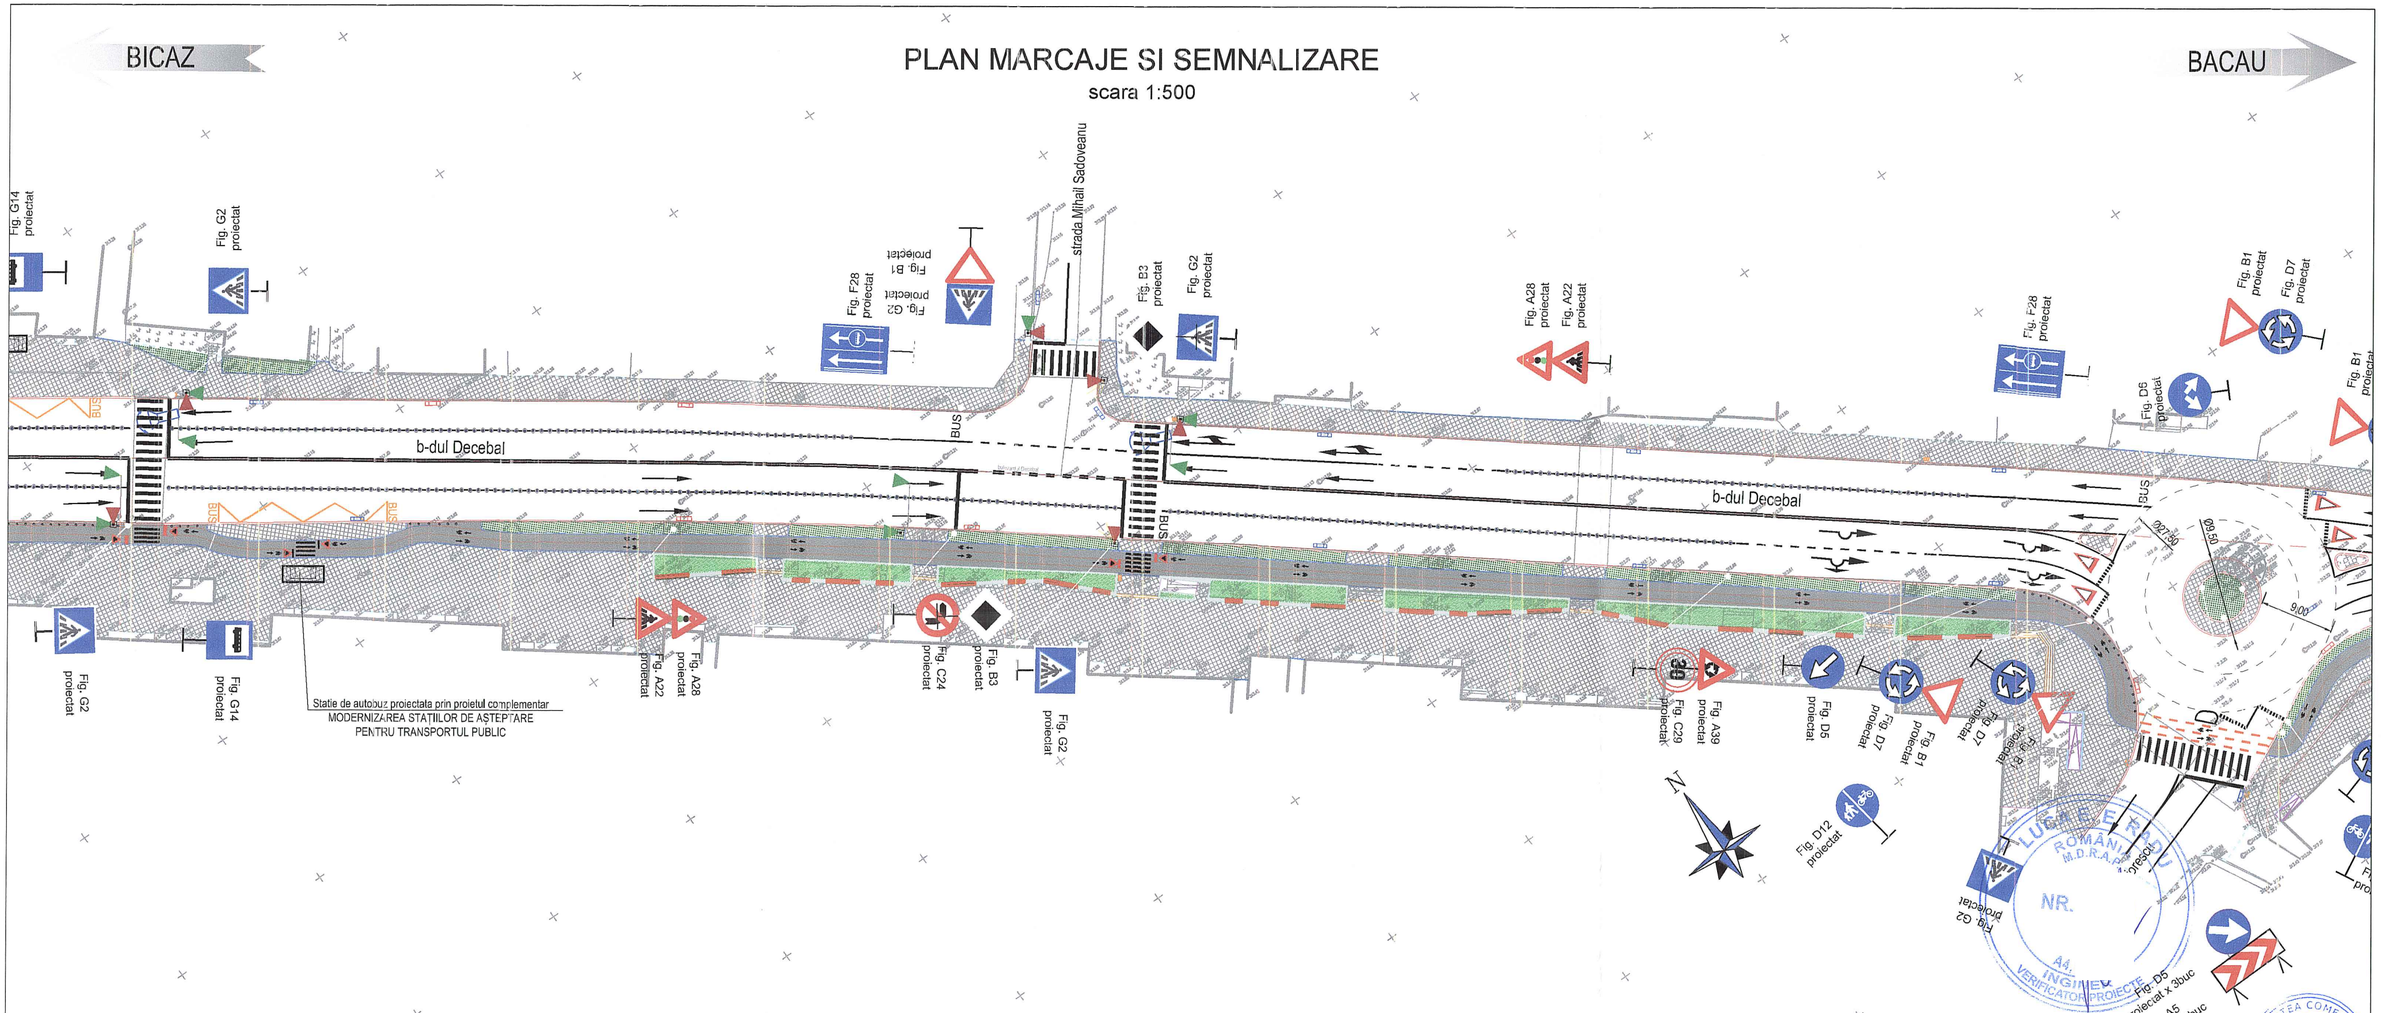

SC UrbenScope SRL J40/3273/2016, CUI 35752863 Soseaua Pipera nr. 14, etaj 3 București, Sector 1	URBAN SCOPE	OBIECTIV: REORGANIZAREA CORIDORULUI PRINCIPAL DE MOBILITATE URBANĂ PE AXA EST-VEST (BULEVARDUL DECEBAL, PIAȚA MIHAIL KOGĂLNICEANU, BULEVARDUL TRAIAN DIN PIATRA NEAMȚ)		Faza: P.Th.
		Beneficiar: MUNICIPIUL PIATRA NEAMȚ		
	Numele:	Semnatura:	Scara: 1:500	Specialitatea: DRUMURI
Proiectat:	ing. Mihaita PETRE			Titlul plansei: PLAN MARCAJE SI SEMNALIZARE BULEVARDUL DECEBAL
Proiectat:	ing. Sorin MORARU		Data: 2020	
Coordonator proiect:	ing. Mihnea CONSTANTINESCU			Planșa nr.: PMS 05

PLAN MARCAJE SI SEMNALIZARE

scara 1:500

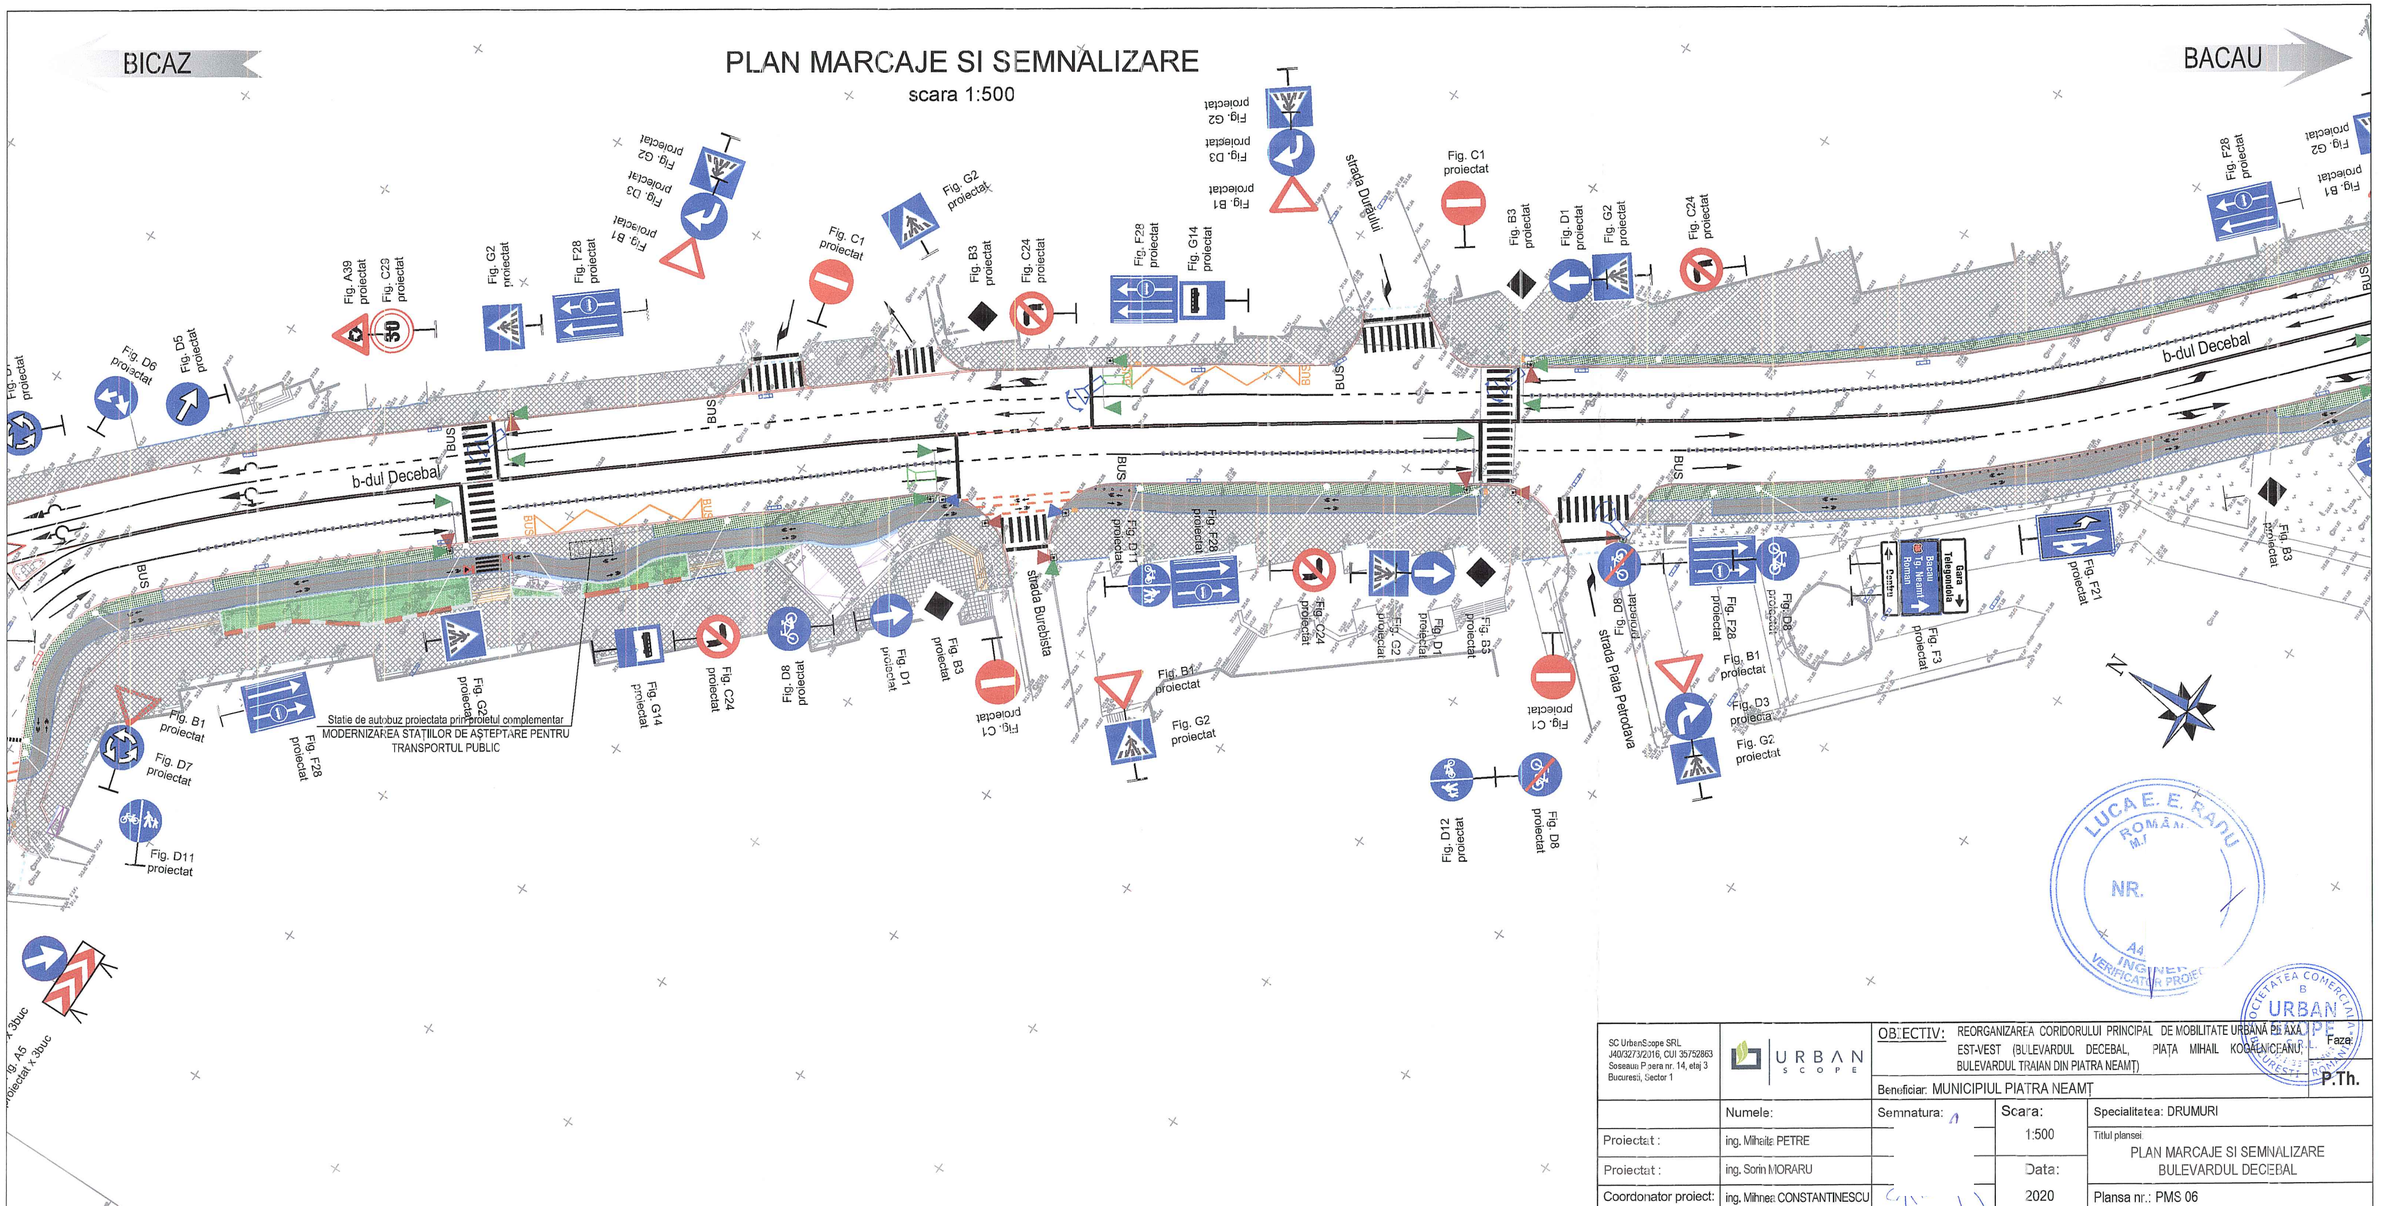


LUCA E. E. RANU
ROMÂN
NR.
A4
INGINER VERIFICATOR PROIECT

SOCIETATEA COMERCIALA URBAN SCOPE SRL BUCUREȘTI ROMÂNIA

SC UrbenScope SRL J40/3273/2016, CUI 35752863 Soseaua Pipera nr. 14, etaj 3 Bucuresti, Sector 1	URBAN SCOPE	OBIECTIV: REORGANIZAREA CORIDORULUI PRINCIPAL DE MOBILITATE URBANA PE AXA EST-VEST (BULEVARDUL DECEBAL, PIAȚA MIHAIL KOGĂLNICEANU, BULEVARDUL TRAIAN DIN PIATRA NEAMȚ)		Faza: P.Th.
		Beneficiar: MUNICIPIUL PIATRA NEAMȚ		
	Numele:	Semnatura:	Scara: 1:500	Specialitatea: DRUMURI
Proiectat :	ing. Mihaita PETRE			Titlul planseI: PLAN MARCAJE SI SEMNALIZARE BULEVARDUL DECEBAL
Proiectat :	ing. Sorin MORARU		Data: 2020	
Coordonator proiect:	ing. Mihnea CONSTANTINESCU			Plansa nr.: PMS 06


PLAN MARCAJE SI SEMNALIZARE

scara 1:500

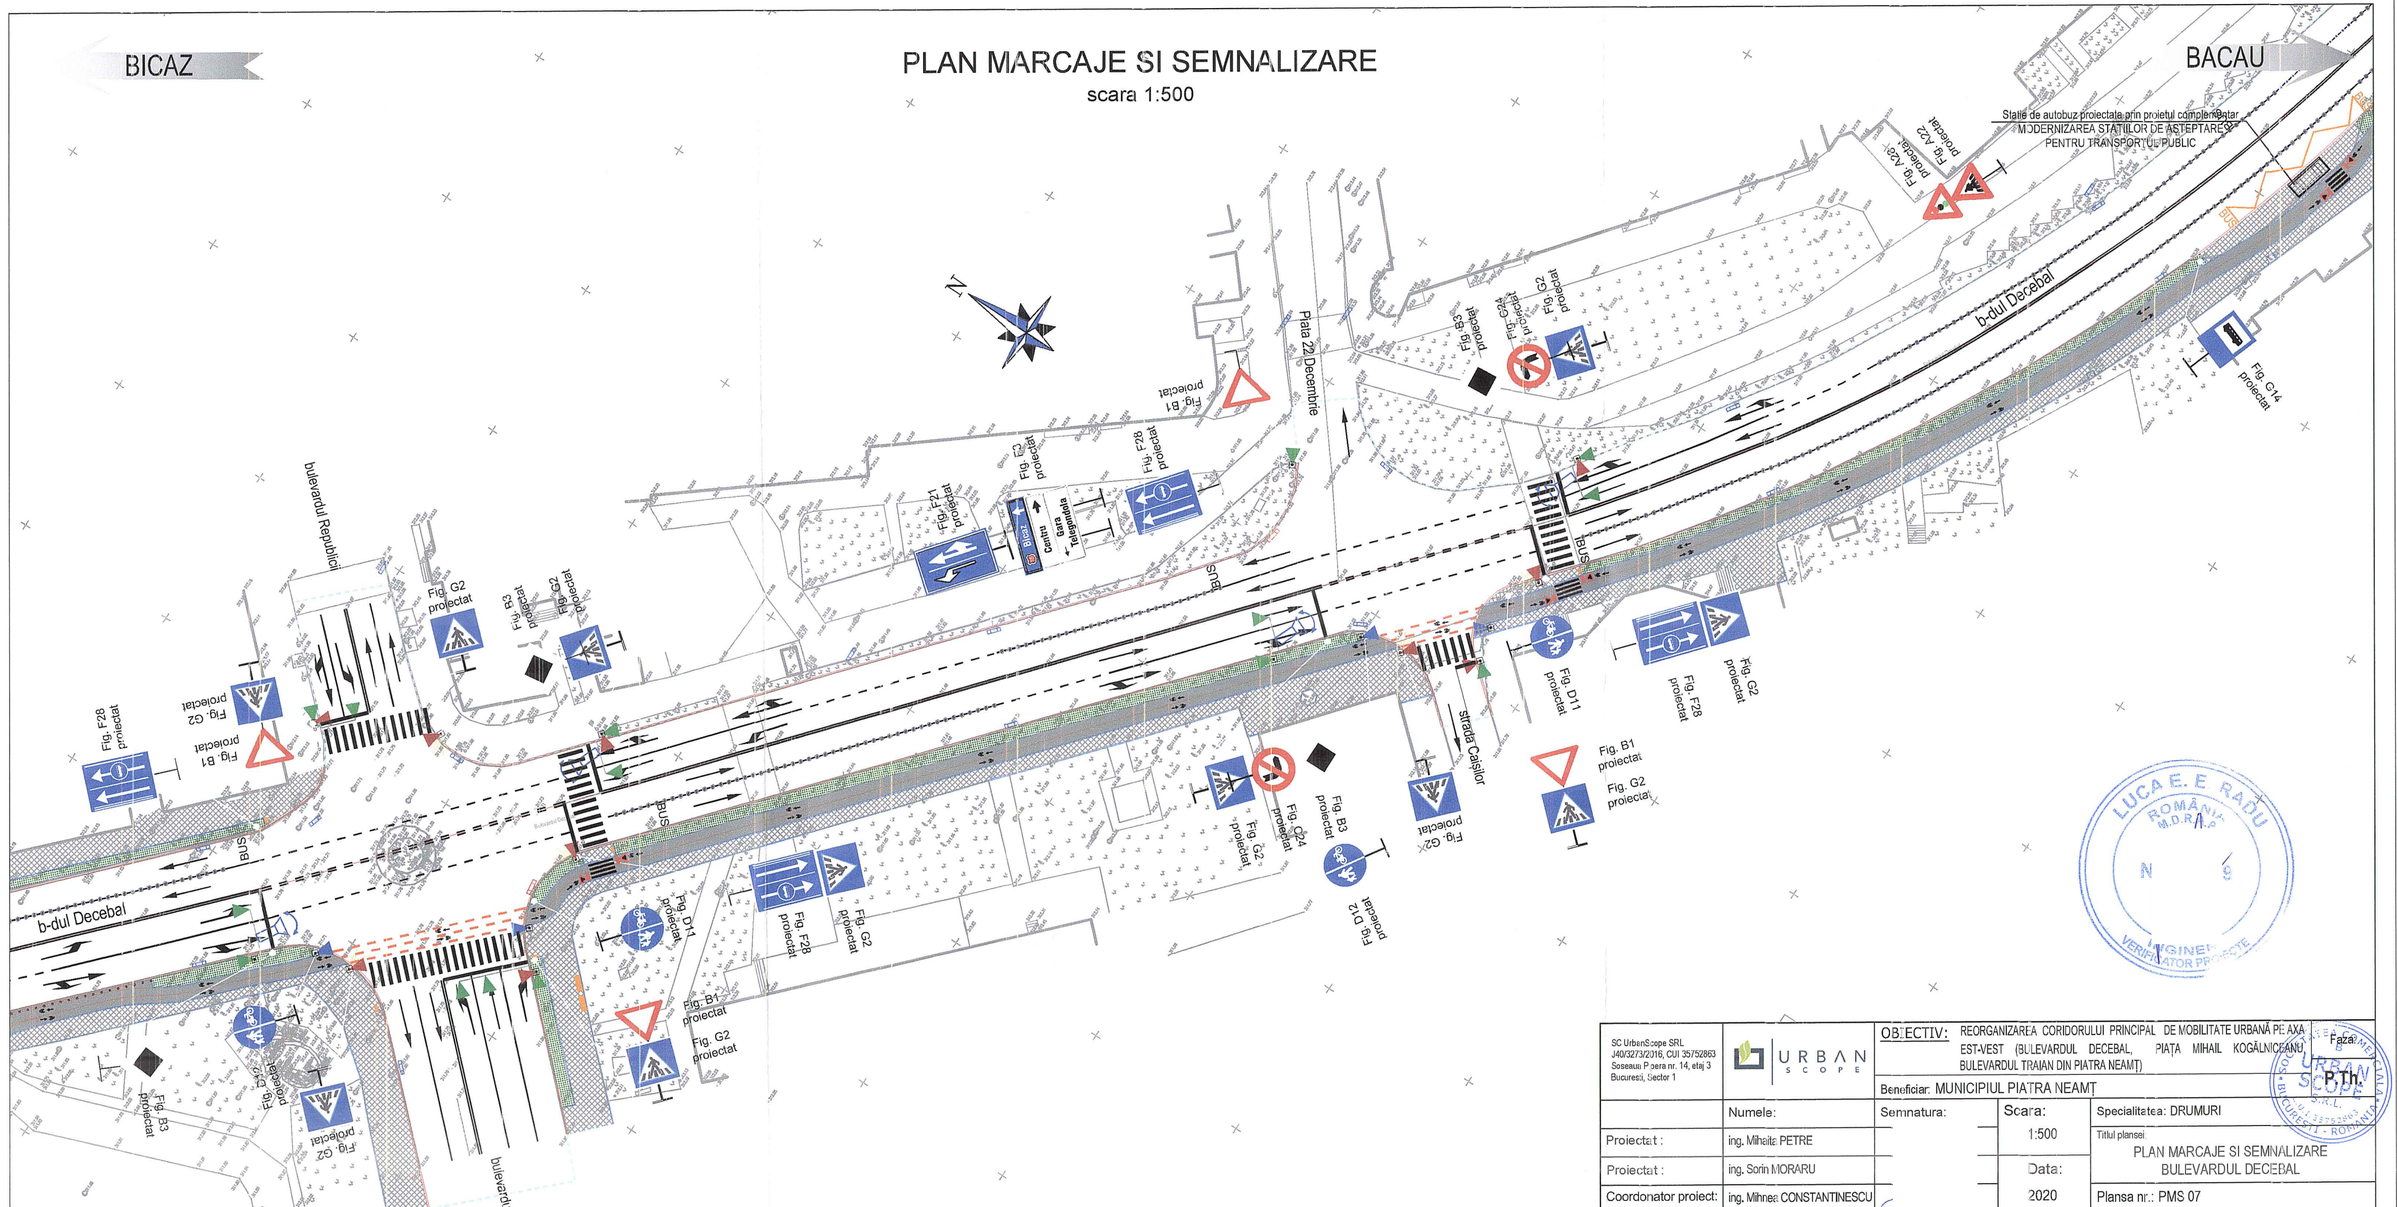
BICAZ
BACAU
Statie de autobuz proiectata prin proiectul complementar
MODERNIZAREA STATIILOR DE ASTEPTARE
PENTRU TRANSPORTUL PUBLIC
b-dul Decebal
Piata 22 Decembrie
bulevardul Republicii
Strada Caislor
BUS
Fig. A22 proiectat
Fig. G14 proiectat
Fig. G3 proiectat
Fig. G24 proiectat
Fig. G2 proiectat
Fig. B1 proiectat
Fig. F28 proiectat
Fig. G2 proiectat
Fig. D11 proiectat
Fig. B3 proiectat
Fig. D12 proiectat
Fig. G24 proiectat
Fig. B1 proiectat
Fig. G2 proiectat
Fig. F28 proiectat
Fig. G2 proiectat
Fig. D11 proiectat
Fig. B1 proiectat
Fig. G2 proiectat
Fig. B3 proiectat
Fig. D12 proiectat
Fig. G2 proiectat
Fig. F28 proiectat
Fig. G2 proiectat
Fig. B1

PLAN MARCAJE SI SEMNALIZARE

scara 1:500

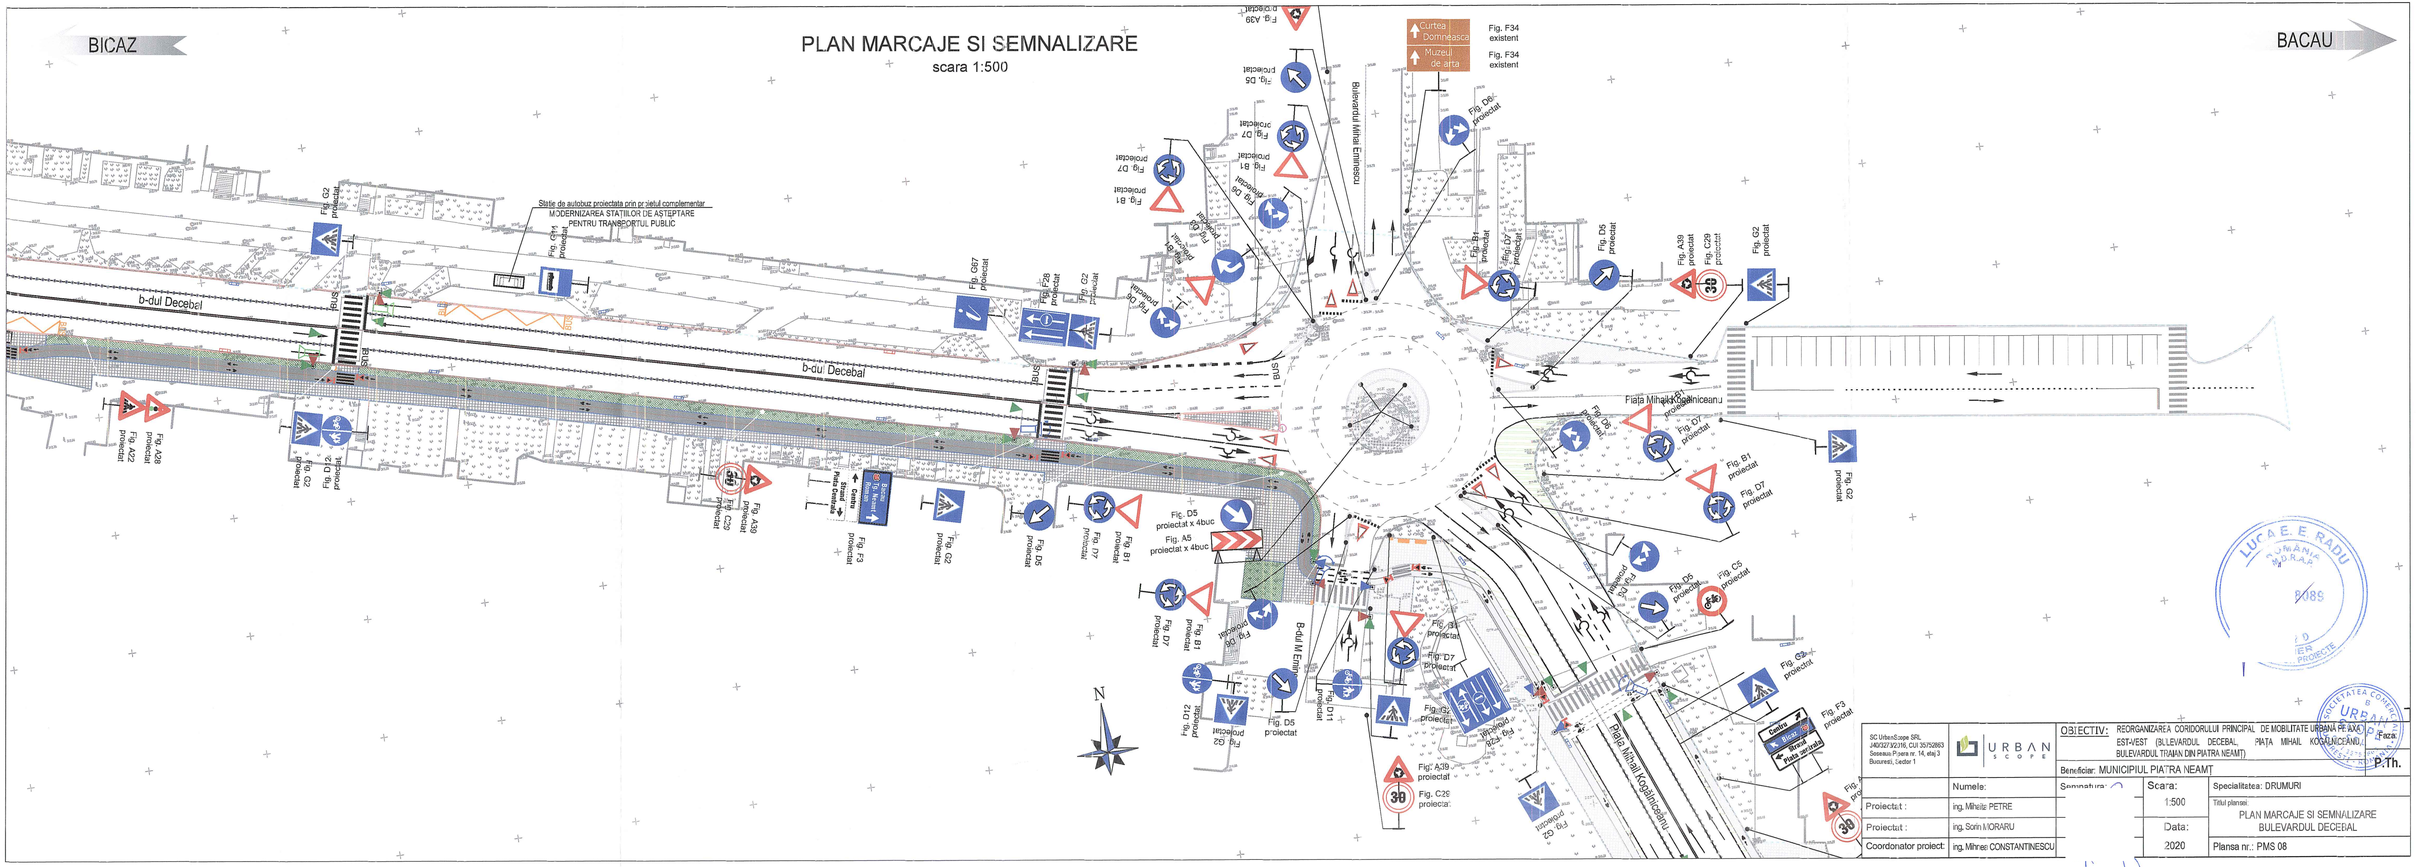
BICAZ
BACAU
b-dul Decebal
b-dul Decebal
Statie de autobuz proiectata prin proiectul complementar MODERNIZAREA STATIILOR DE ASTEPTARE PENTRU TRANSPORTUL PUBLIC
Curtea Domneasca
Muzeul de arta
Bulevardul Mihai Eminescu
Fiata Mihail Kogalniceanu
Fig. F34 existent
Fig. F34 existent
Fig. A39 proiectat
Fig. C29 proiectat
Fig. G2 proiectat
Fig. G67 proiectat
Fig. F28 proiectat
Fig. G2 proiectat
Fig. G11 proiectat
Fig. A39 proiectat
Fig. A22 proiectat
Fig. G2 proiectat
Fig. G2 proiectat
Fig. C29 proiectat
Fig. A39 proiectat
Fig. F3 proiectat
Fig. G2 proiectat
Fig. D5 proiectat
Fig. B1 proiectat
Fig. D7 proiectat
Fig. D5 proiectat x 4buc
Fig. A5 proiectat x 4buc
Fig. D7 proiectat
Fig. B1 proiectat
Fig. D12 proiectat
Fig. F2 proiectat
Fig. D5 proiectat
Fig. D11 proiectat
B-dul M Eminescu
Fig. A39 proiectat
Fig. C29 proiectat
Fig. D5 proiectat
Fig. B1 proiectat
Fig. D7 proiectat
Fig. C5a proiectat
Fig. F3 proiectat
Fig. F2 proiectat
Fig. A39 proiectat
Fig. C29 proiectat
Fig. D5 proiectat
Fig. B1 proiectat
Fig. D7 proiectat
Fig. G2 proiectat
Fig. D5 proiectat
Fig. C5 proiectat
Fig. F2 proiectat
Fig. F2 proiectat
Fig. A39 proiectat
Fig. C29 proiectat
Fig. F2 proiectat
Fig. F3 proiectat
Fig. A39 proiectat
Fig. C29 proiectat
Fig. G2 proiectat
Fig. G2 proiectat
Fig. B1 proiectat
Fig. F2 proiectat
Fig. B1 proiectat
Fig. F2 proiectat
Fig. B1 proiectat
Fig. F

PLAN MARCAJE SI SEMNALIZARE

scara 1:500

BICAZ


BACAU

Statie de autobuz proiectata prin proiectul complementar
MODERNIZAREA STATIILOR DE ASTEPTARE
PENTRU TRANSPORTUL PUBLIC

SC UrbanScope SRL J40/3273/2016, CUI 35752863 Soseaua Pipera nr. 14, etaj 3 Bucuresti, Sector 1	URBAN SCOPE	OBIECTIV: REORGANIZAREA CORIDORULUI PRINCIPAL DE MOBILITATE URBANA DE AXA EST-VEST (BULEVARDUL DECEBAL, PIATA MIHAIL KOGALNICEANU, BULEVARDUL TRAIAN DIN PIATRA NEAMT)	Faza: P.Th.
		Beneficiar: MUNICIPIUL PIATRA NEAMT	
	Numele:	Scara: 1:500	Specialitatea: DRUMURI
Proiectat :	ing. Mihaita PETRE	Data: 2020	Titlul plansei: PLAN MARCAJE SI SEMNALIZARE PIATA MIHAIL KOGALNICENU
Proiectat :	ing. Sorin MORARU		
Coordonator proiect:	ing. Mihnea CONSTANTINESCU		Plansa nr.: PMS 09

PLAN MARCAJE SI SEMNALIZARE


scara 1:500

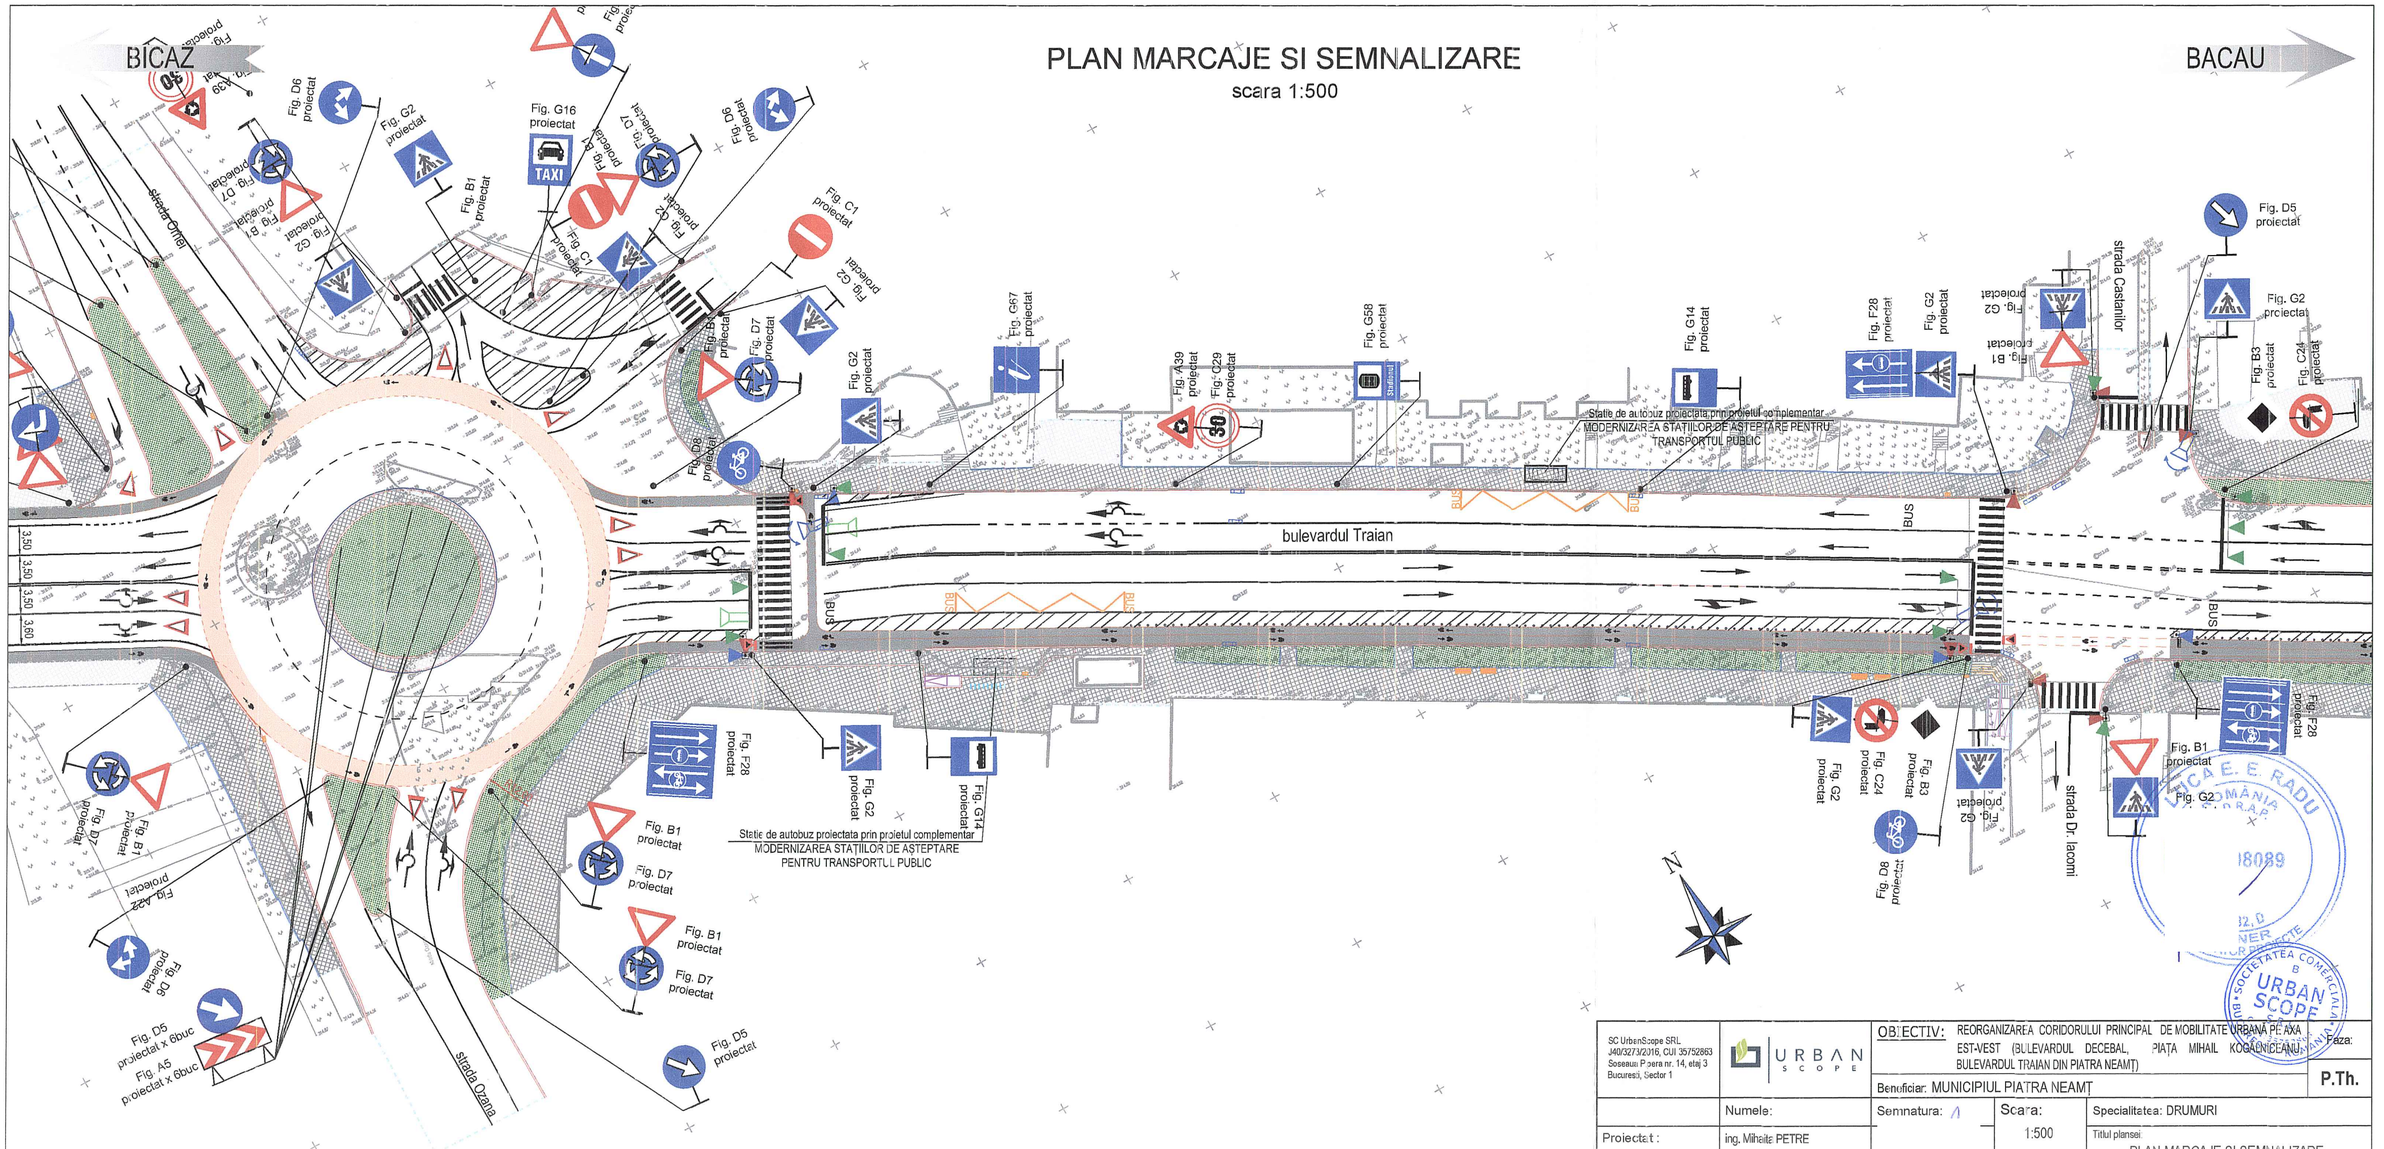

SC UrbenScope SRL J40/3273/2016, CUI 35752863 Soseaua Pipera nr. 14, etaj 3 Bucuresti, Sector 1	URBAN SCOPE	OBIECTIV: REORGANIZAREA CORIDORULUI PRINCIPAL DE MOBILITATE URBANA PE AXA EST-VEST (BULEVARDUL DECEBAL, PIAȚA MIHAIL KOGĂLNICEANU, BULEVARDUL TRAIAN DIN PIATRA NEAMȚ)		Faza: P.Th.
		Beneficiar: MUNICIPIUL PIATRA NEAMȚ		
	Numele:	Semnatura:	Scara: 1:500	Specialitatea: DRUMURI
Proiectat:	ing. Mihaita PETRE			Titlul plansei: PLAN MARCAJE SI SEMNALIZARE BULEVARDUL TRAIAN
Proiectat:	ing. Sorin MORARU		Data: 2020	
Coordonator proiect:	ing. Mihnea CONSTANTINESCU			Plansa nr.: PMS 10

PLAN MARCAJE SI SEMNALIZARE

scara 1:500

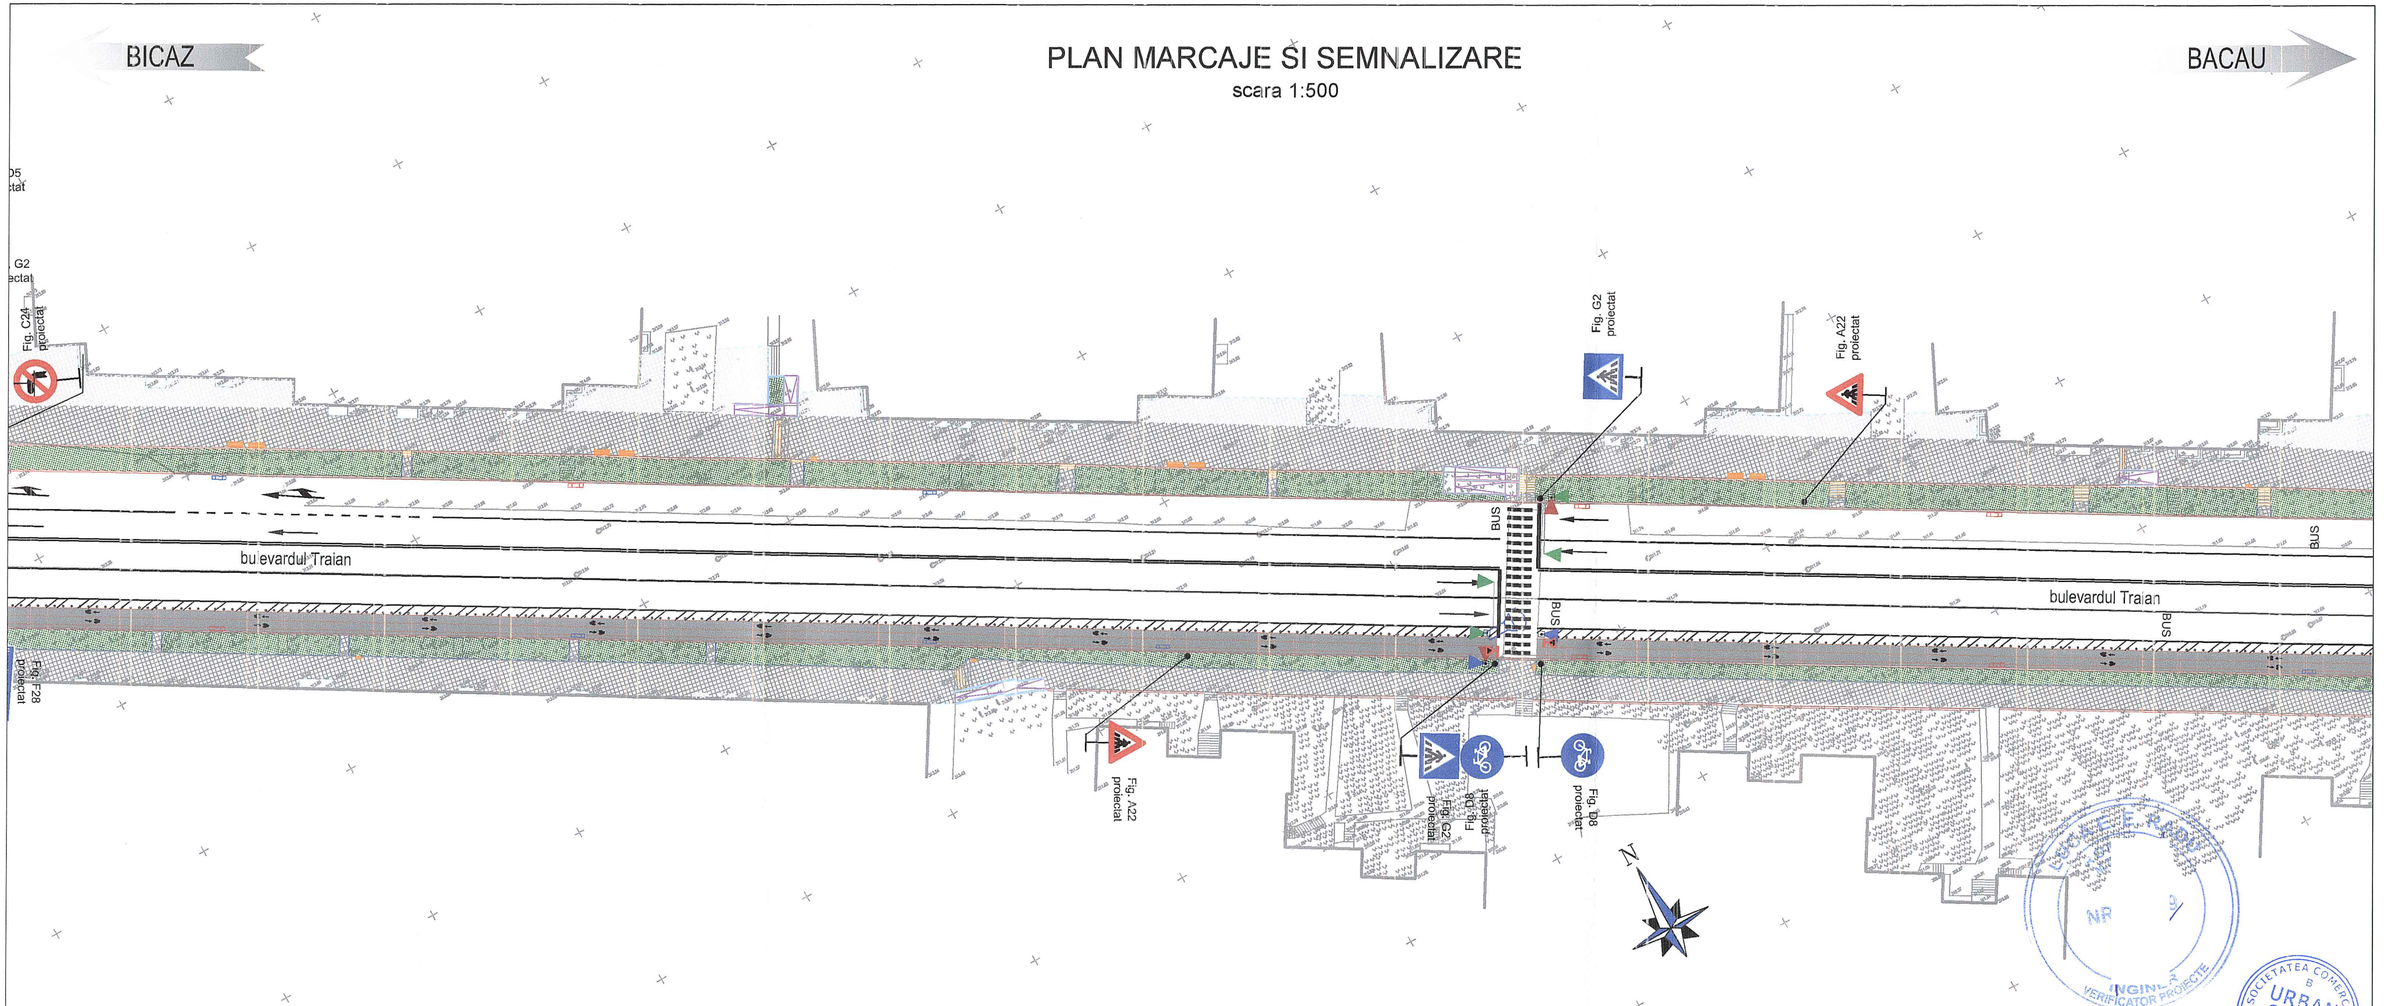


SC UrbenScope SRL J40/3273/2016, CUI 35752863 Soseaua Pipera nr. 14, etaj 3 Bucuresti, Sector 1	URBAN SCOPE	OBIECTIV: REORGANIZAREA CORIDORULUI PRINCIPAL DE MOBILITATE URBANA PIATRA EST-VEST (BULEVARDUL DECEBAL, PIATA MIHAIL KOGALNICEANU, BULEVARDUL TRAIAN DIN PIATRA NEAMT)		Faza: P.Th.
		Beneficiar: MUNICIPIUL PIATRA NEAMT		
	Numele:	Semnatura:	Scara: 1:500	Specialitatea: DRUMURI
Proiectat :	ing. Mihaita PETRE			Titlul plansei: PLAN MARCAJE SI SEMNALIZARE BULEVARDUL TRAIAN
Proiectat :	ing. Sorin MORARU		Data: 2020	
Coordonator proiect:	ing. Mihnea CONSTANTINESCU			Plansa nr.: PMS 11

DIRECTIA JUDETEANA DE DRUMURI SI PODURI NR 2 INGINER VERIFICATOR PROIECTE

SOCIETATEA COMERCIALA B URBAN SCOPE

PLAN MARCAJE SI SEMNALIZARE


scara 1:500

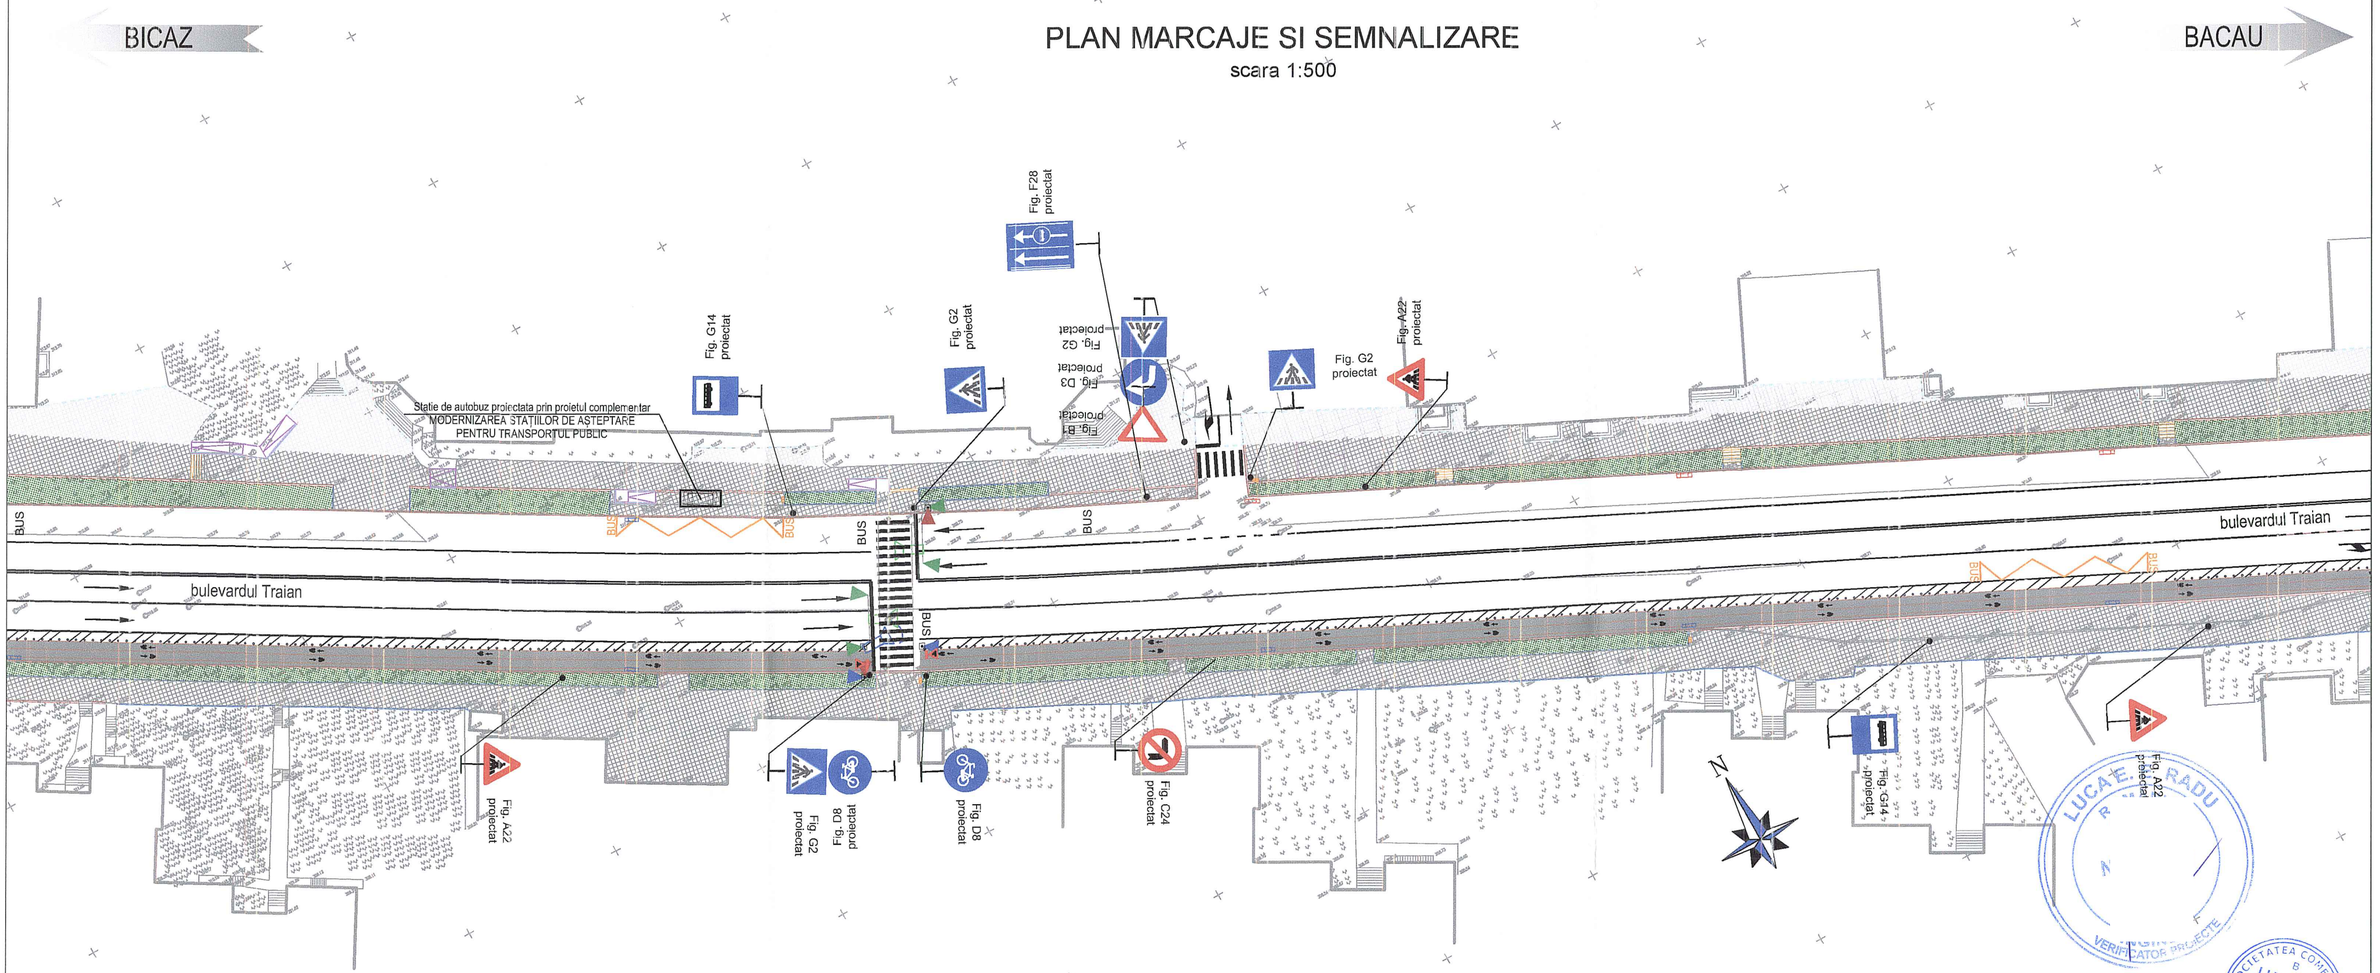

SC UrbenScope SRL J40/3273/2316, CUI 35752863 Soseaua Pipera nr. 14, etaj 3 Bucuresti, Sector 1	URBAN SCOPE	OBIECTIV: REORGANIZAREA CORIDORULUI PRINCIPAL DE MOBILITATE URBANĂ PE AXA EST-VEST (BULEVARDUL DECEBAL, PIAȚA MIHAIL KOGĂLNICEANU, BULEVARDUL TRAIAN DIN PIATRA NEAMȚ)	Faza: P.Th.
	Numele:	Beneficiar: MUNICIPIUL PIATRA NEAMȚ	Scara: 1:500
Proiectat :	ing. Mihaita PETRE	Semnatura:	Specialitatea: DRUMURI
Proiectat :	ing. Sorin MORARU		Titlul plansei: PLAN MARCAJE SI SEMNALIZARE BULEVARDUL TRAIAN
Coordonator proiect:	ing. Mihnea CONSTANTINESCU		Data: 2020
			Plansa nr.: PMS 12

PLAN MARCAJE SI SEMNALIZARE

scara 1:500

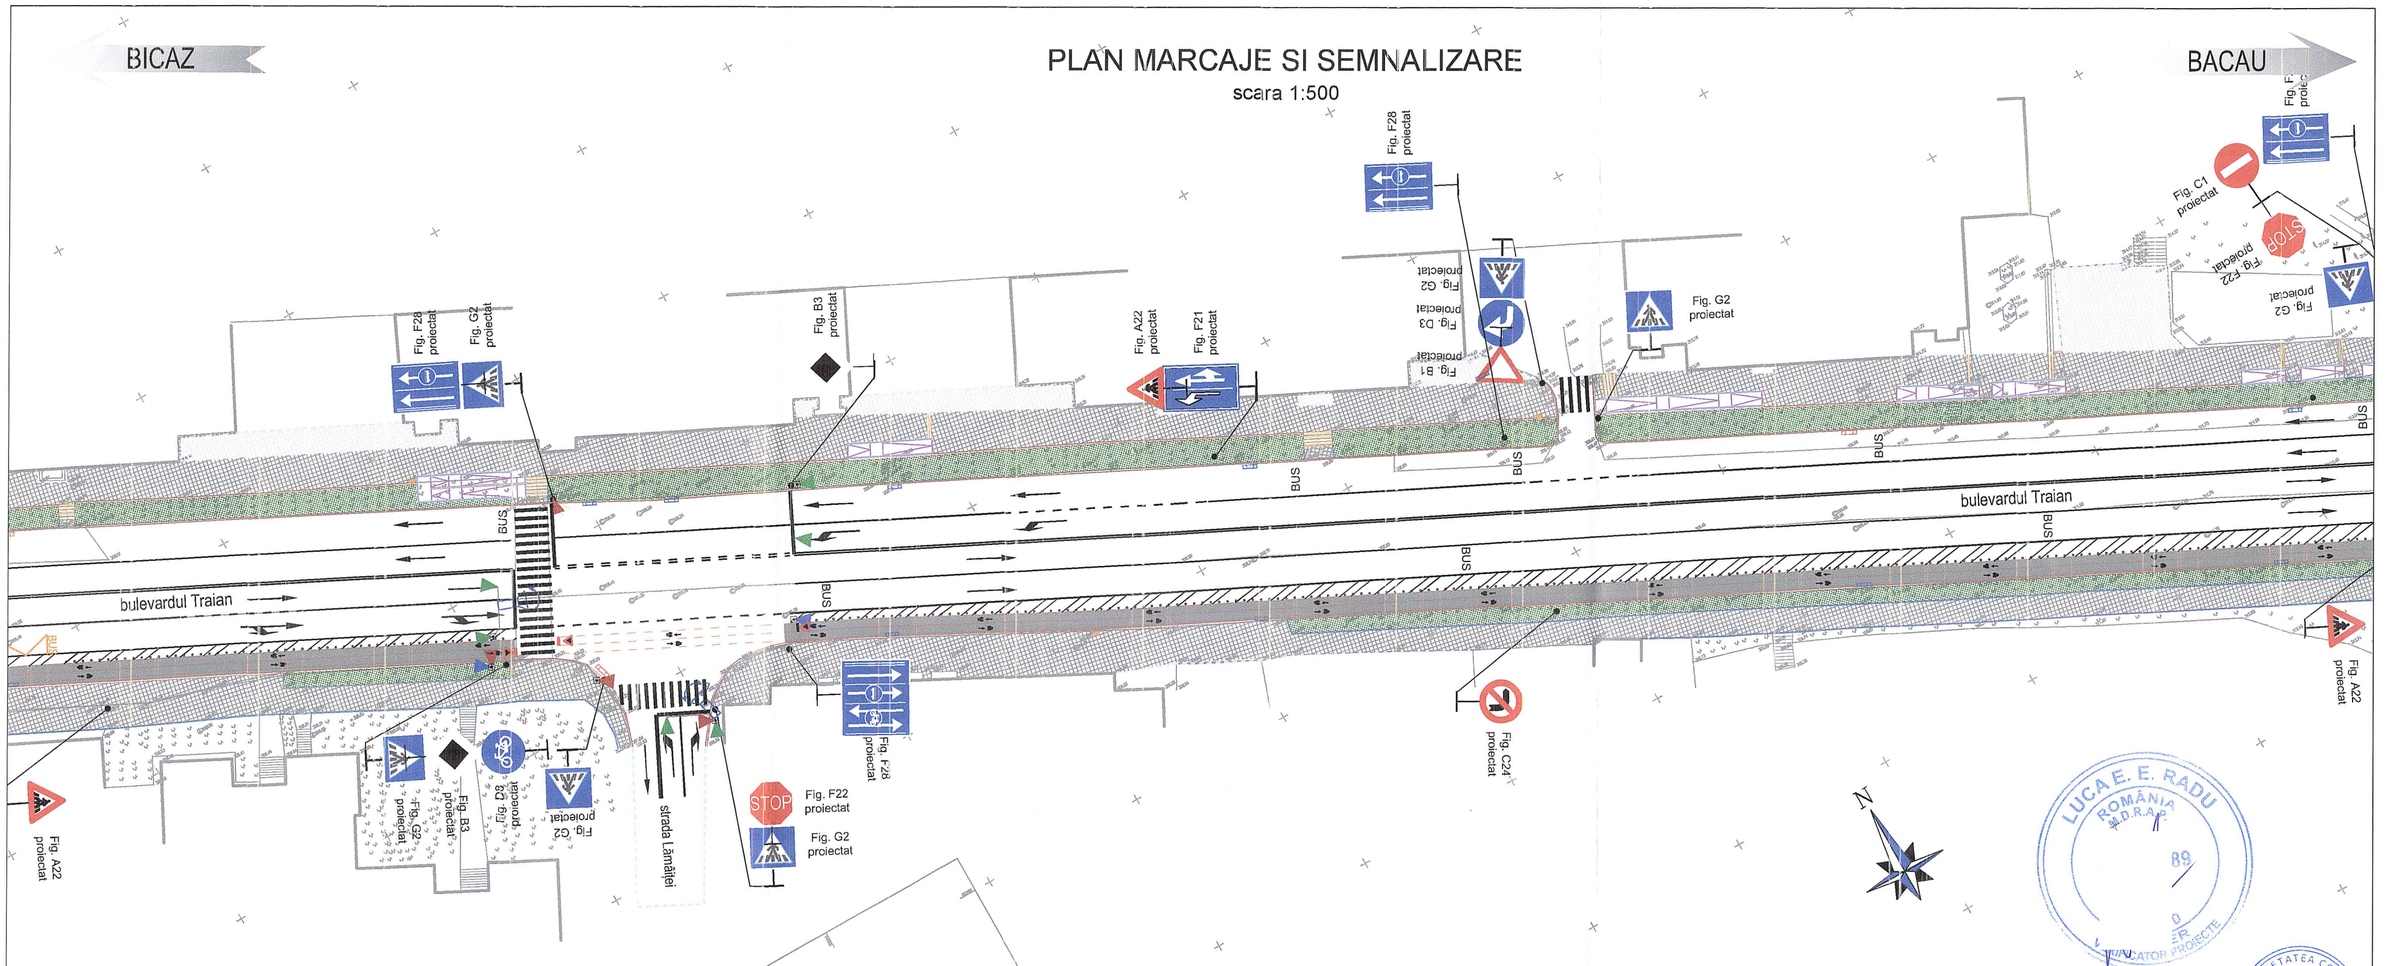

LUCA E. E. RADU
ROMÂNIA
M.D.R.A.P.
89
VERIFICATOR PROIECTE

SC UrbenScope SRL
J40/3273/2316, CUI 35752863
Soseaua Pipera nr. 14, etaj 3
București, Sector 1

URBAN SCOPE

OBIECTIV: REORGANIZAREA CORIDORULUI PRINCIPAL DE MOBILITATE URBANĂ PE AXA EST-VEST (BULEVARDUL DECEBAL, PIAȚA MIHAIL KOGĂLNICEANU, BULEVARDUL TRAIAN DIN PIATRA NEAMȚ)


Faza: P.Th.

Beneficiar: MUNICIPIUL PIATRA NEAMȚ

	Numele:	Semnatura:	Scara:	Specialitatea: DRUMURI
Proiectat :	ing. Mihaita PETRE		1:500	Titlul plansei: PLAN MARCAJE SI SEMNALIZARE BULEVARDUL TRAIAN
Proiectat :	ing. Sorin MORARU		Data: 2020	Plansa nr.: PMS 13
Coordonator proiect:	ing. Mihnea CONSTANTINESCU			

PLAN MARCAJE SI SEMNALIZARE

scara 1:500

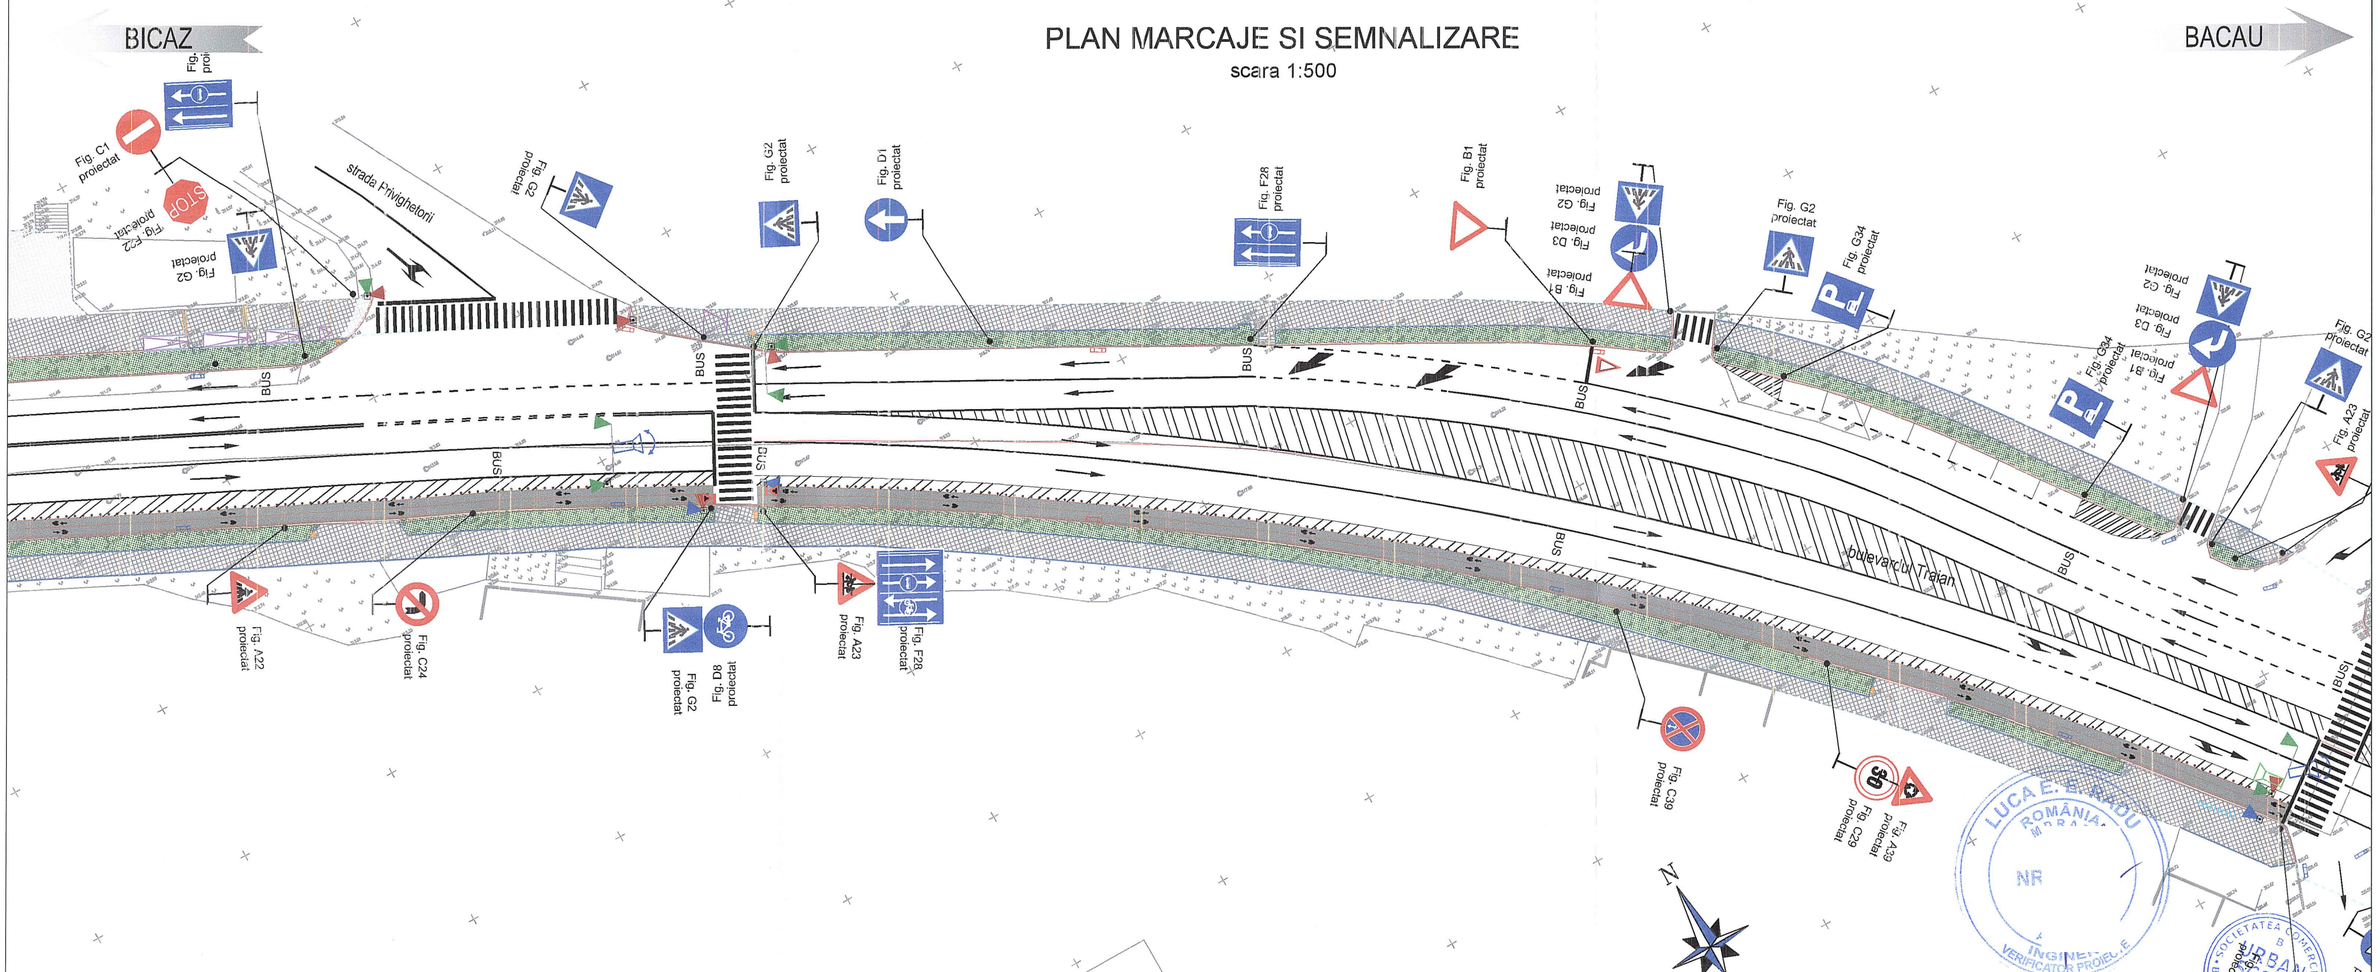


SC UrbenScope SRL J40/3273/2016, CUI 35752863 Soseaua Pipera nr. 14, etaj 3 Bucuresti, Sector 1	URBAN SCOPE	OBIECTIV: REORGANIZAREA CORIDORULUI PRINCIPAL DE MOBILITATE URBANA PE AXA EST-VEST (BULEVARDUL DECEBAL, PIAȚA MIHAIL KOGĂLNICEANU, BULEVARDUL TRAIAN DIN PIATRA NEAMȚ)			Faza: P.Th.
		Beneficiar: MUNICIPIUL PIATRA NEAMȚ			
	Numele:	Semnatura:	Scara: 1:500	Specialitatea: DRUMURI	
Proiectat :	ing. Mihaita PETRE			Titlul plansei: PLAN MARCAJE SI SEMNALIZARE BULEVARDUL TRAIAN	
Proiectat :	ing. Sorin MORARU		Data: 2020		
Coordonator proiect:	ing. Mihnea CONSTANTINESCU			Plansa nr.: PMS 14	

LUCA E. BRĂILOIU ROMÂNIA MORARU NR INGINER VERIFICATOR PROIECTE

SOCIETATEA COMERCIALA URBAN SCOPE

PLAN MARCAJE SI SEMNALIZARE

scara 1:500

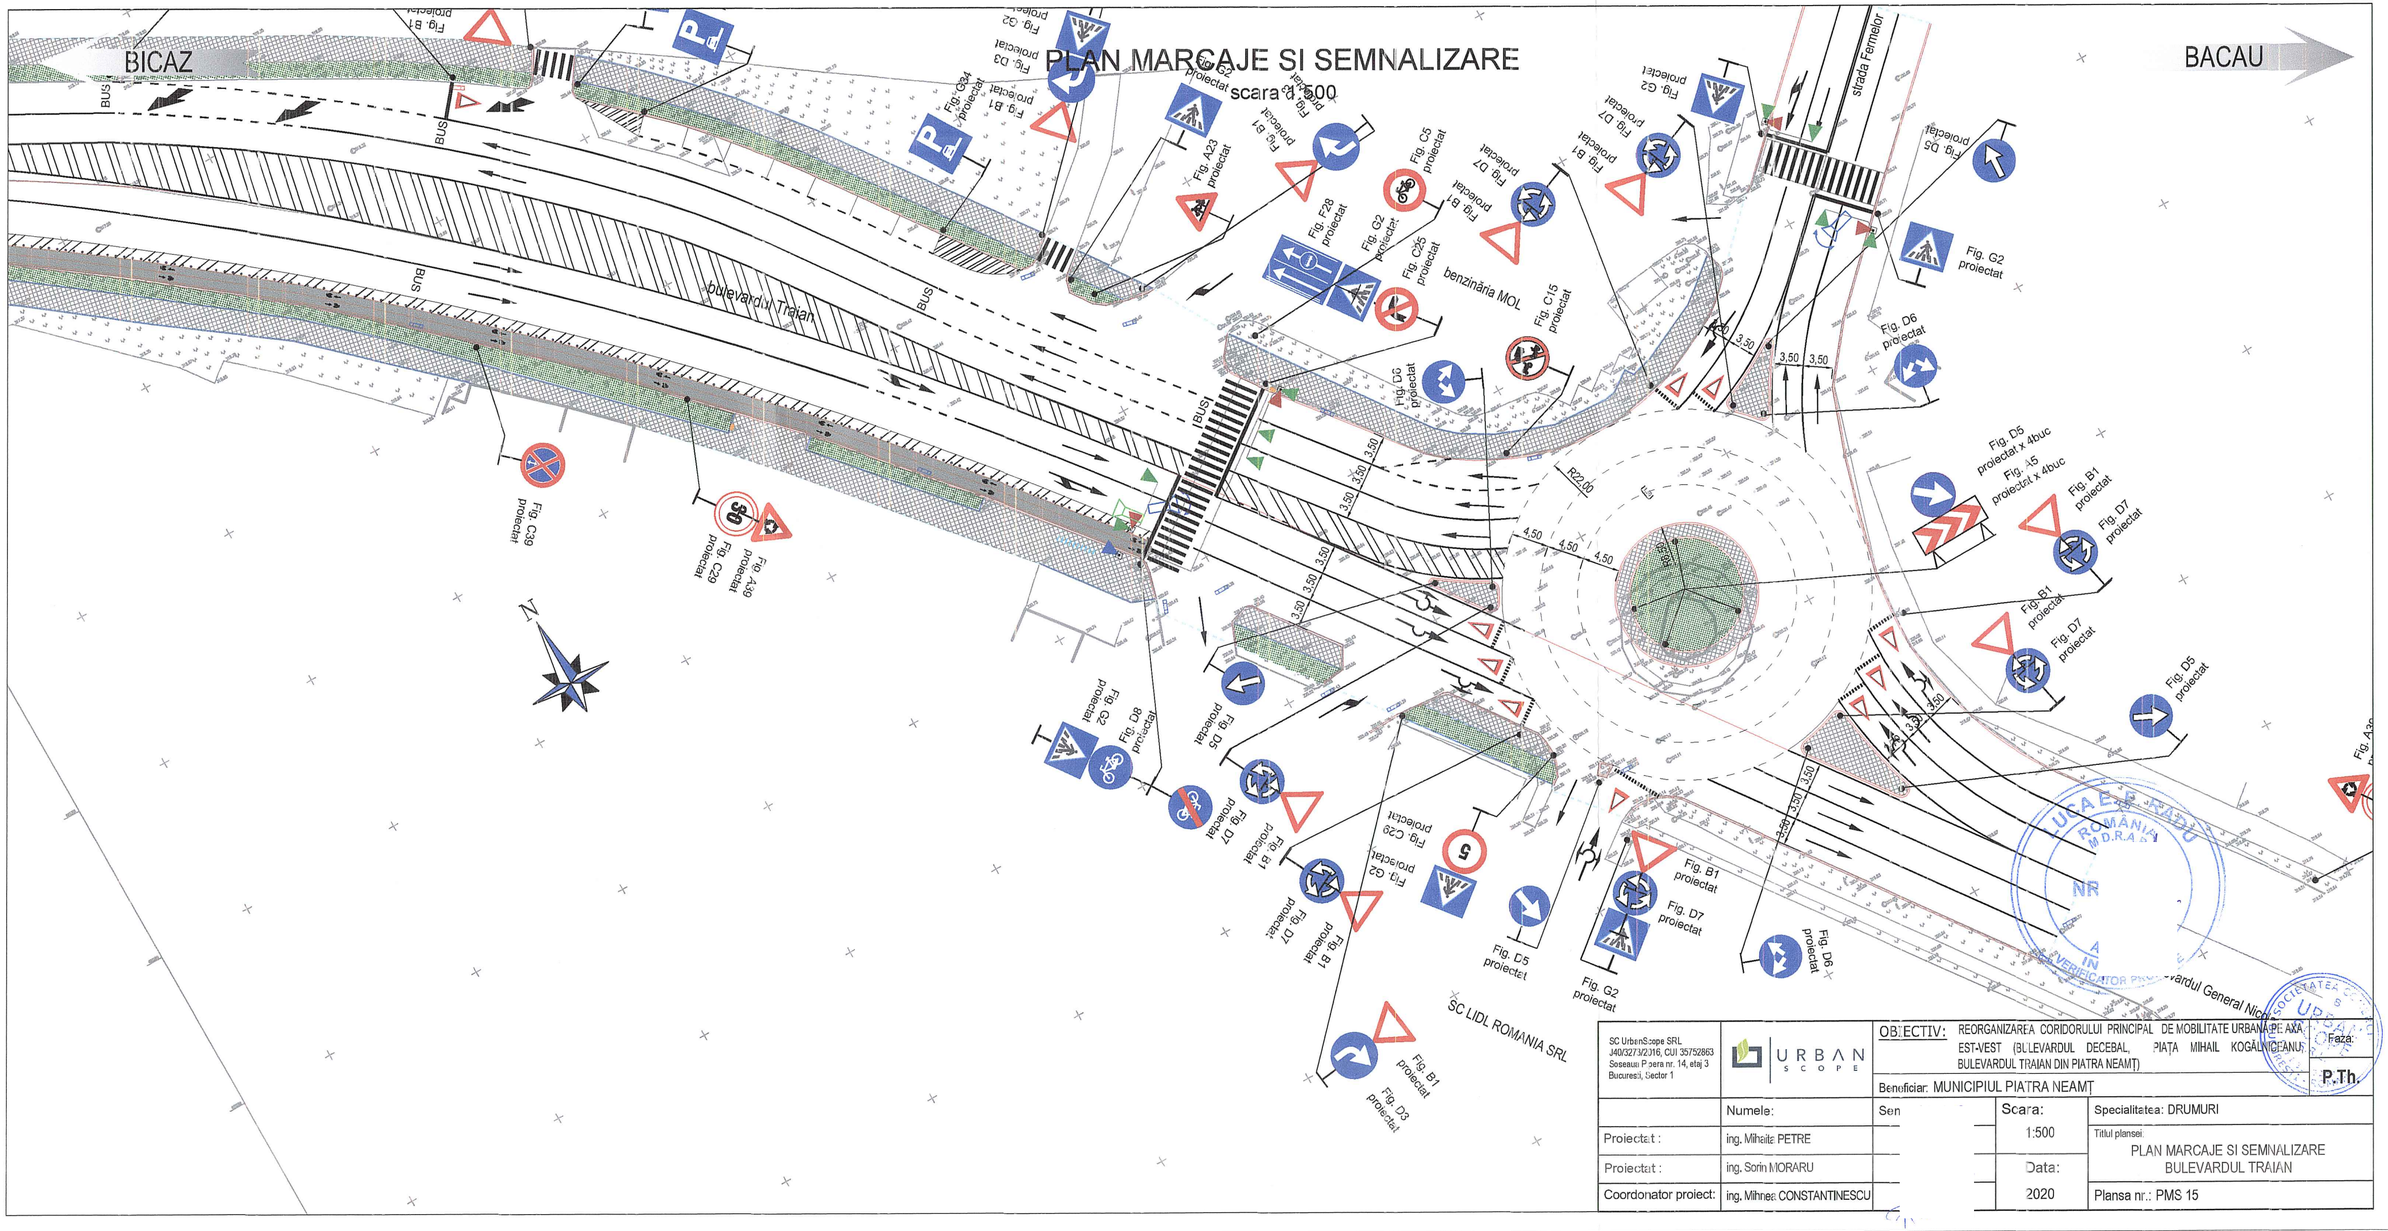

SC UrbenScope SRL J40/3273/2016, CUI 35752863 Soseaua P ţara nr. 14, etaj 3 Bucureşti, Sector 1	URBAN SCOPE	OBIECTIV: REORGANIZAREA CORIDORULUI PRINCIPAL DE MOBILITATE URBANĂ PE AXA EST-VEST (BULEVARDUL DECEBAL, PIAŢA MIHAIL KOGĂLNICEANU, BULEVARDUL TRAIAN DIN PIATRA NEAMŢ)		Faza: P.Th.
		Beneficiar: MUNICIPIUL PIATRA NEAMŢ		
	Numele:	Sen	Scara: 1:500	Specialitatea: DRUMURI
Proiectat :	ing. Mihaita PETRE			Titlul plansei: PLAN MARCAJE SI SEMNALIZARE BULEVARDUL TRAIAN
Proiectat :	ing. Sorin MORARU		Data: 2020	
Coordonator proiect:	ing. Mihnea CONSTANTINESCU			Plansa nr.: PMS 15